

Malmö lantmäteridistrikt

1986

81 86 9


KA

Ärende Avstyckning från Gladan 5.	Kommun Trelleborg	Län Malmöhus
	Registerområde Trelleborg	
Förrättningslantmätare <i>C-G Risberg</i> C-G Risberg	Registreringsbevis Registreringsdatum 1986-10-23 För fastighetsregistermyndigheten <i>Edvard Billbergsgården</i>	

Fastighet, område m m	Fig	Area hektar, m ²		Ägare, uppgifter till lokal skattemyndighet och andra anmärkningar
		delarea	± ändring/summa	

Lotten A = Gladan 14	880,0	Lars Andersson, Järnvägsgatan 4, 230 23 ANDERSLÖV, 1/2 och Inga Andersson, Järnvägsgatan 4, 230 23 ANDERSLÖV, 1/2. 02-13
Lotten B = Gladan 15	980,5	Byggnads AB Christian Andersson, Algatan 7, 231 00 TRELLEBORG. 02-21

TEKNISK BESKRIVNING, aktbil BE.

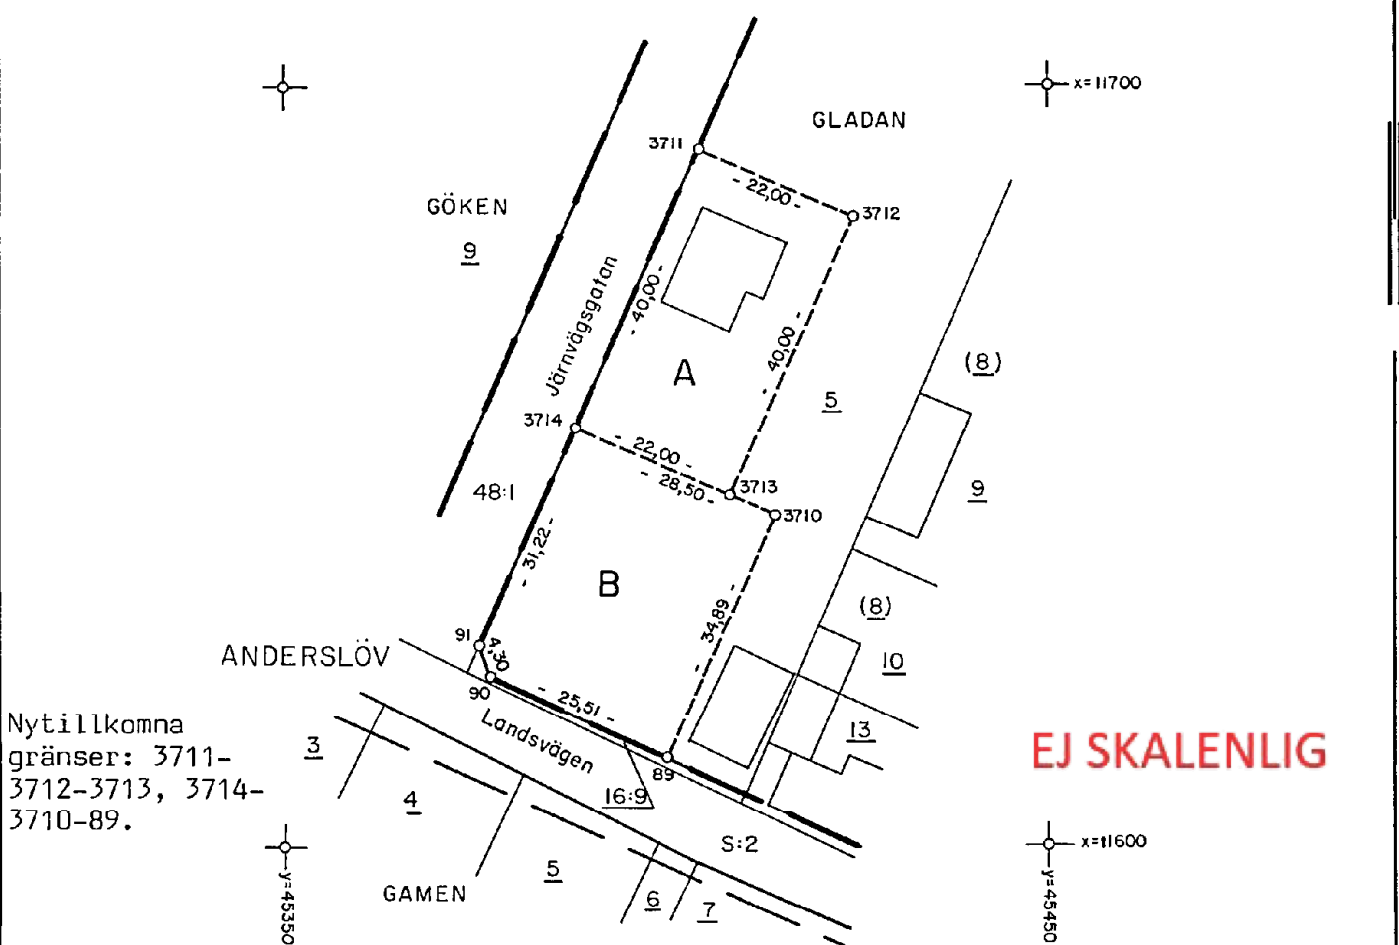

Nyttillkomna gränser: 3711-3712-3713, 3714-3710-89.

Framställd genom kopiering stadsplan, nymätning	Skala 1:1000	Märklass	Koordinatsystem Trelleborg
För det tekniska innehållet svarar	Reg karta, lägesangivning 01298 I Spl 22,33	Berekningsstandard	

Mätning	Beräkning	Kartering	Ritn redigering
CJ	Rbg	Cil	Cil

1287-438

Lantmäteriet 81 0343 86-01 25.000 Liber Blankettförlägg 38-80616-9