

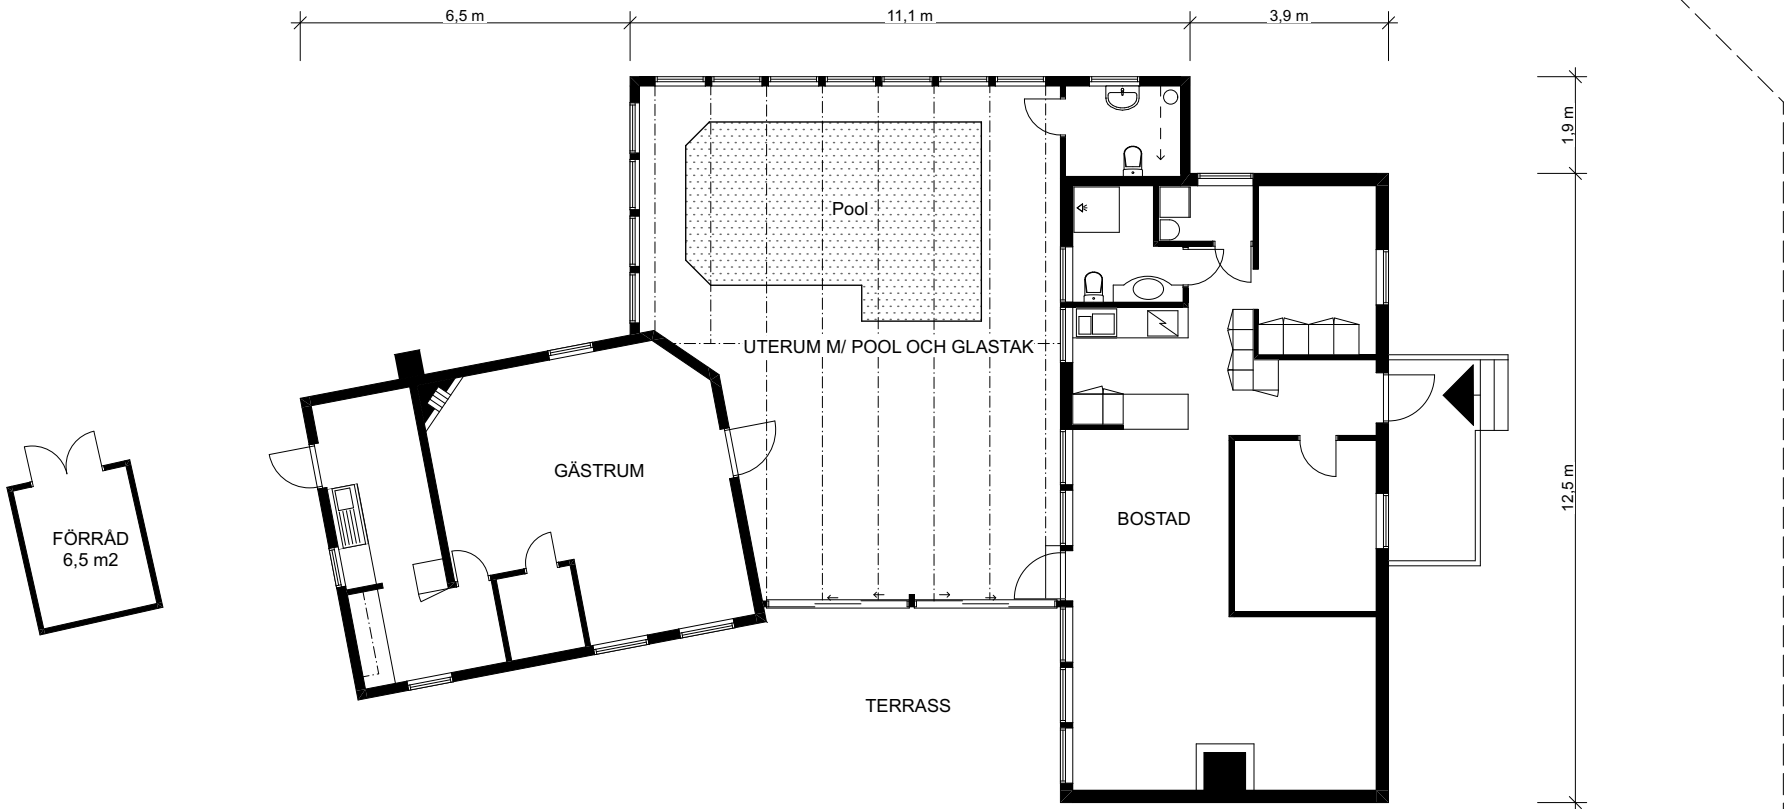


Cedervägen

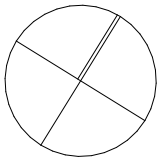

Silvergransvägen

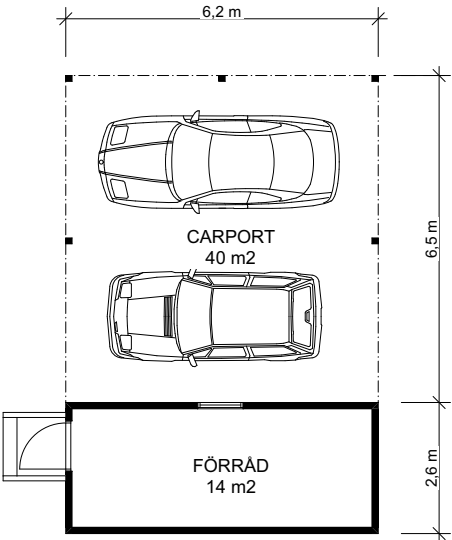

Boarea: 72,0 m2
Biarea: 146,0 m2
Öppenarea: 40,0 m2

COPYRIGHT
UPPHOVSÄTTEN TILL DENNA RITNING TILKKOMMER BOUTREDNINGS-
OCH MÄKLARFIRMAN HILDING OTTOSSON AB ENLIGT
UPPHOVSÄTTSLAGEN (1960:729). DETTA INNEBÄR ATT INGEN ANNAN
ÄN UPPHOVSÄTTEN HAR RÄTT ATT NYTTJA DEN ELLER FÖRFOGA
ÖVER DENNA RITNING UTAN DENNES TILLSTÄND.

**SILVERGRANSVÄGEN 3,
BEDDINGESTRAND**
Beddingestrand 1:62

**RELATIONS-
RITNING**
OÖVERENSSTÄMMELSER I FÖRHÅLLANDE TILL BYGGNADENS
VERKLIGA MÄTT, PLANLÖSNING ETC KAN FÖREKOMMA

SITUATIONSPLAN

DAT. 2023 02 25 SKALA 1:150 (A3)

OM ARKITEKTUR

info@om-ark.com, tel +46 707 760076

