
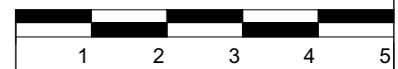


Boarea:

Läg. A	98,0
Läg. B	97,5
Läg. C	98,0
Läg. D	66,5
Totalt	360,0 m²

Biarea:

Källare	97,0
Garage/ cykelförråd	31,0
Trapprum, alla plan	42,5
Vind, läg. A	27,5
Totalt	198,0 m²

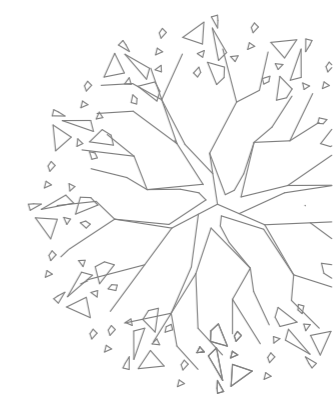

COPYRIGHT
 UPPHOVSRÄTTEN TILL DENNA RITNING TILKOMMER BOUTREDNINGS-
 OCH MÄKLARFIRMAN HILDING OTTOSSON AB ENLIGT
 UPPHOVSRÄTTSLAGEN (1960:729). DETTA INNEBÄR ATT INGEN ANNAN
 ÄN UPPHOVSMANNEN HAR RÄTT ATT NYTTJA DEN ELLER FÖRFÖGA
 ÖVER DENNA RITNING UTAN DENNES TILLSTÄND.

SÖDRA ÄNGGATAN 8, SVEDALA
 Ystad Vassen 3



RELATIONSRTNING
 OÖVERENSSTÄMMELSER I FÖRHÅLLANDE TILL BYGGNADENS
 VERKLIGA MÅTT, PLANLÖSNING ETC KAN FÖREKOMMA

PLAN BV

DAT. 2023 02 08 SKALA 1:100 (A3)

OM ARKITEKTUR

info@om-ark.com, tel +46 707 760076

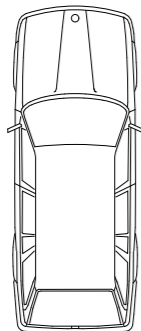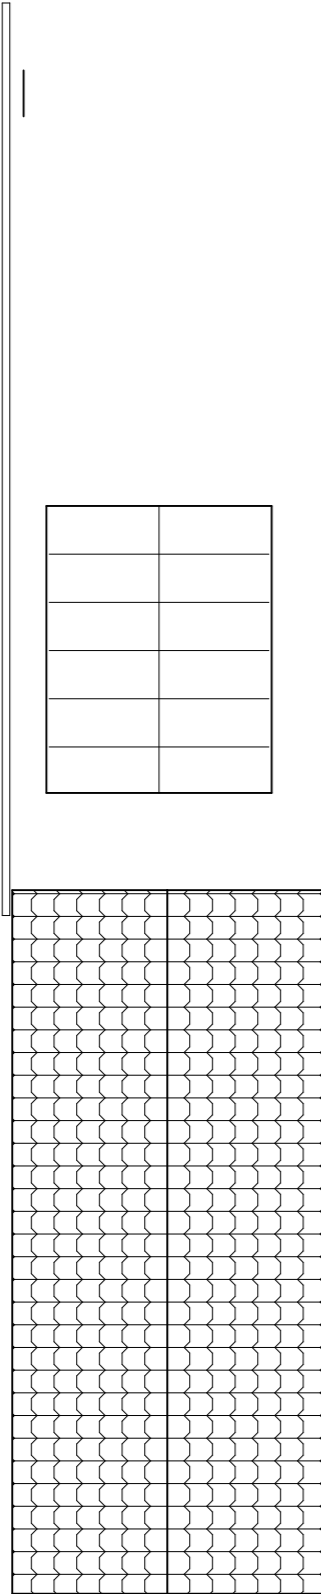

COPYRIGHT
 UPPHOVRÄTTEN TILL DENNA RITNING TILKKOMMER BOUTREDNINGS-
 OCH MÄKLARFIRMAN HILDING OTTOSSON AB ENLIGT
 UPPHOVRÄTTSLAGEN (1960:729). DETTA INNEBÄR ATT INGEN ANNAN
 ÄN UPPHOVSMANNEN HAR RÄTT ATT NYTTJA DEN ELLER FÖRFÖGA
 ÖVER DENNA RITNING UTAN DENNES TILLSTÄND.

SÖDRA ÄNGGATAN 8, SVEDALA
 Ystad Vassen 3





RELATIONS-RITNING
 OÖVERENSSTÄMMELSER I FÖRHÅLLANDE TILL BYGGNADENS
 VERKLIGA MÅTT, PLANLÖSNING ETC KAN FÖREKOMMA

PLAN OV

DAT. 2023 02 08 SKALA 1:100 (A3)

OM ARKITEKTUR

info@om-ark.com, tel +46 707 760076

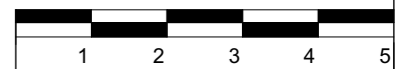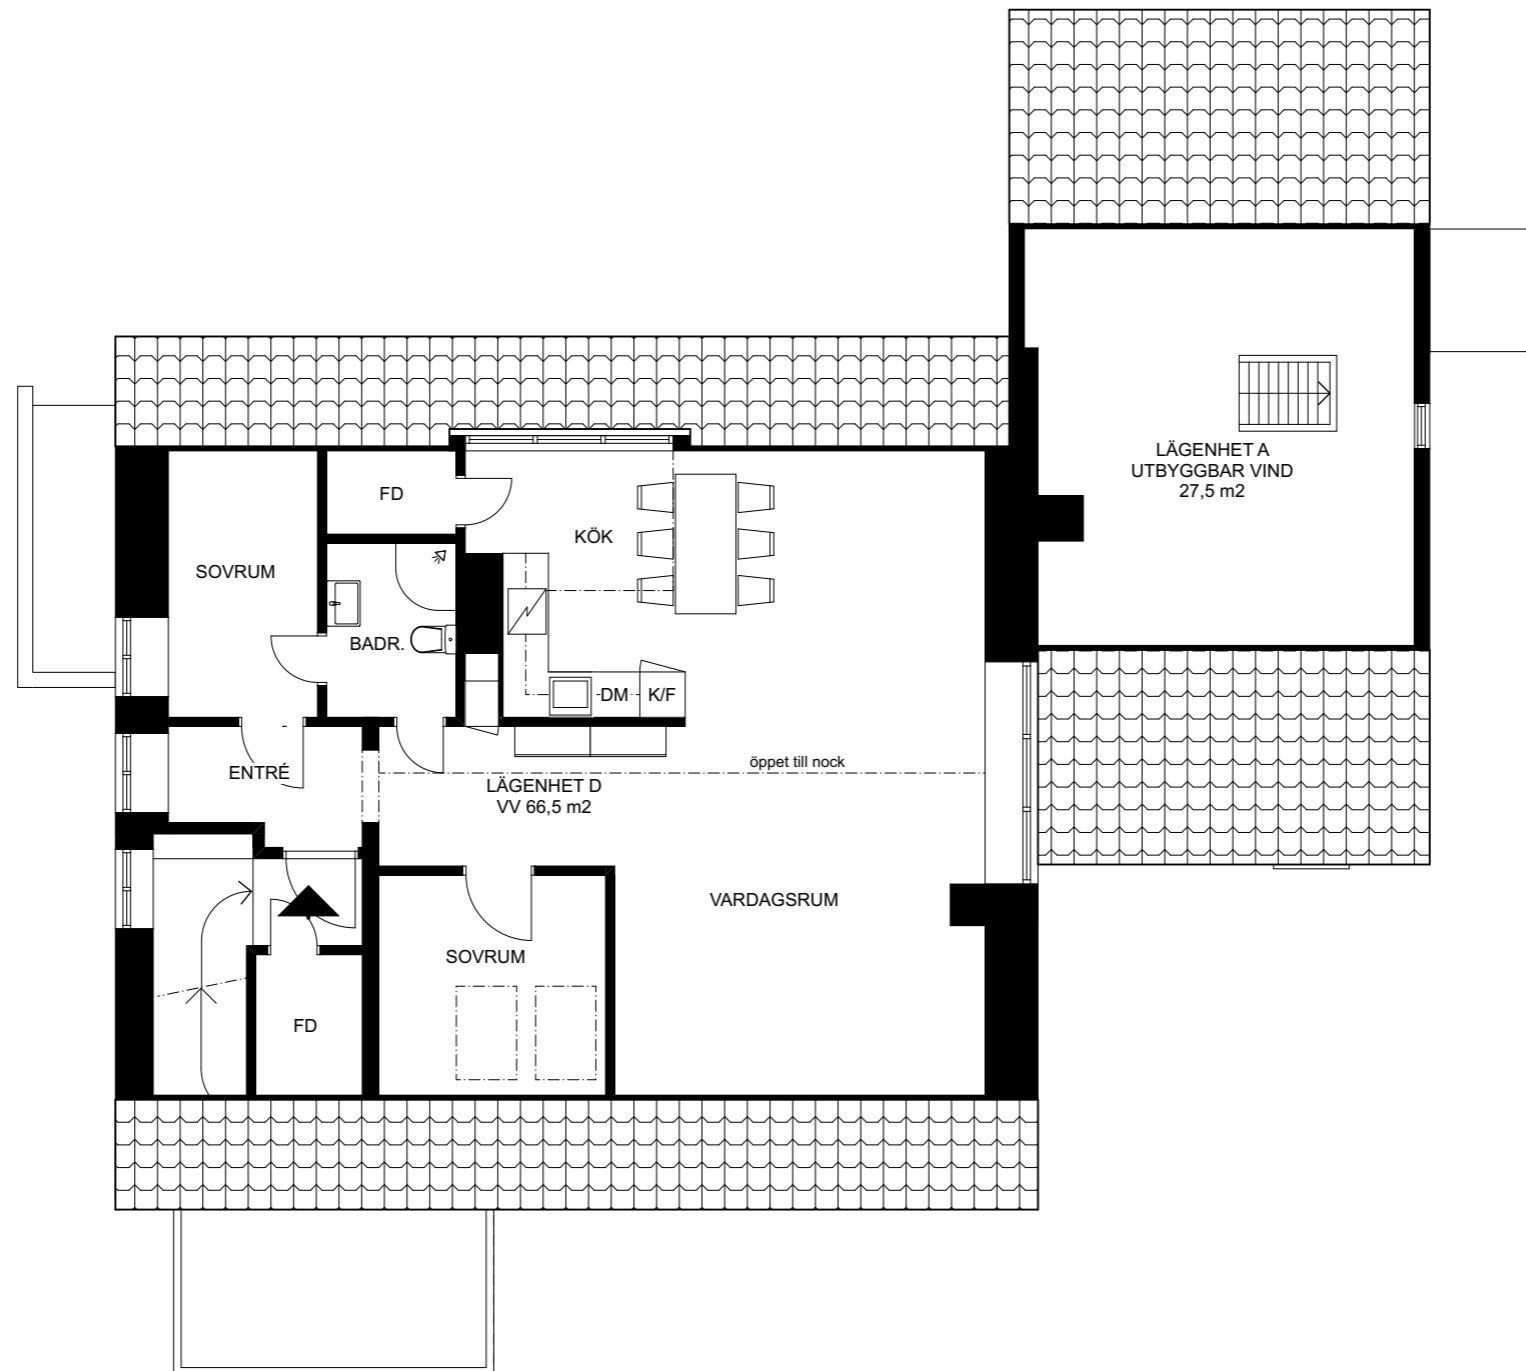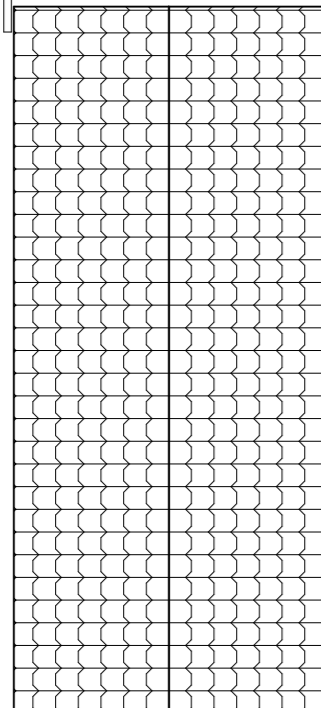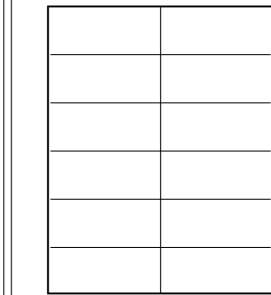

COPYRIGHT
UPPHOVSÄTTEN TILL DENNA RITNING TILKKOMMER BOUTREDNINGS-
OCH MÄKLARFIRMAN HILDING OTTOSSON AB ENLIGT
UPPHOVSÄTTSLAGEN (1960:729). DETTA INNEBÄR ATT INGEN ANNAN
ÄN UPPHOVSÄTTEN HAR RÄTT ATT NYTTJA DEN ELLER FÖRFÖGA
ÖVER DENNA RITNING UTAN DENNES TILLSTÄND.

SÖDRA ÄNGGATAN 8, SVEDALA
Ystad Vassen 3



RELATIONS-RITNING
OÖVERENSSTÄMMELSER I FÖRHÅLLANDE TILL BYGGNADENS
VERKLIGA MÅTT, PLANLÖSNING ETC KAN FÖREKOMMA

PLAN VINDSVÅNING

DAT. 2023 02 08 SKALA 1:100 (A3)

OM ARKITEKTUR

info@om-ark.com, tel +46 707 760076

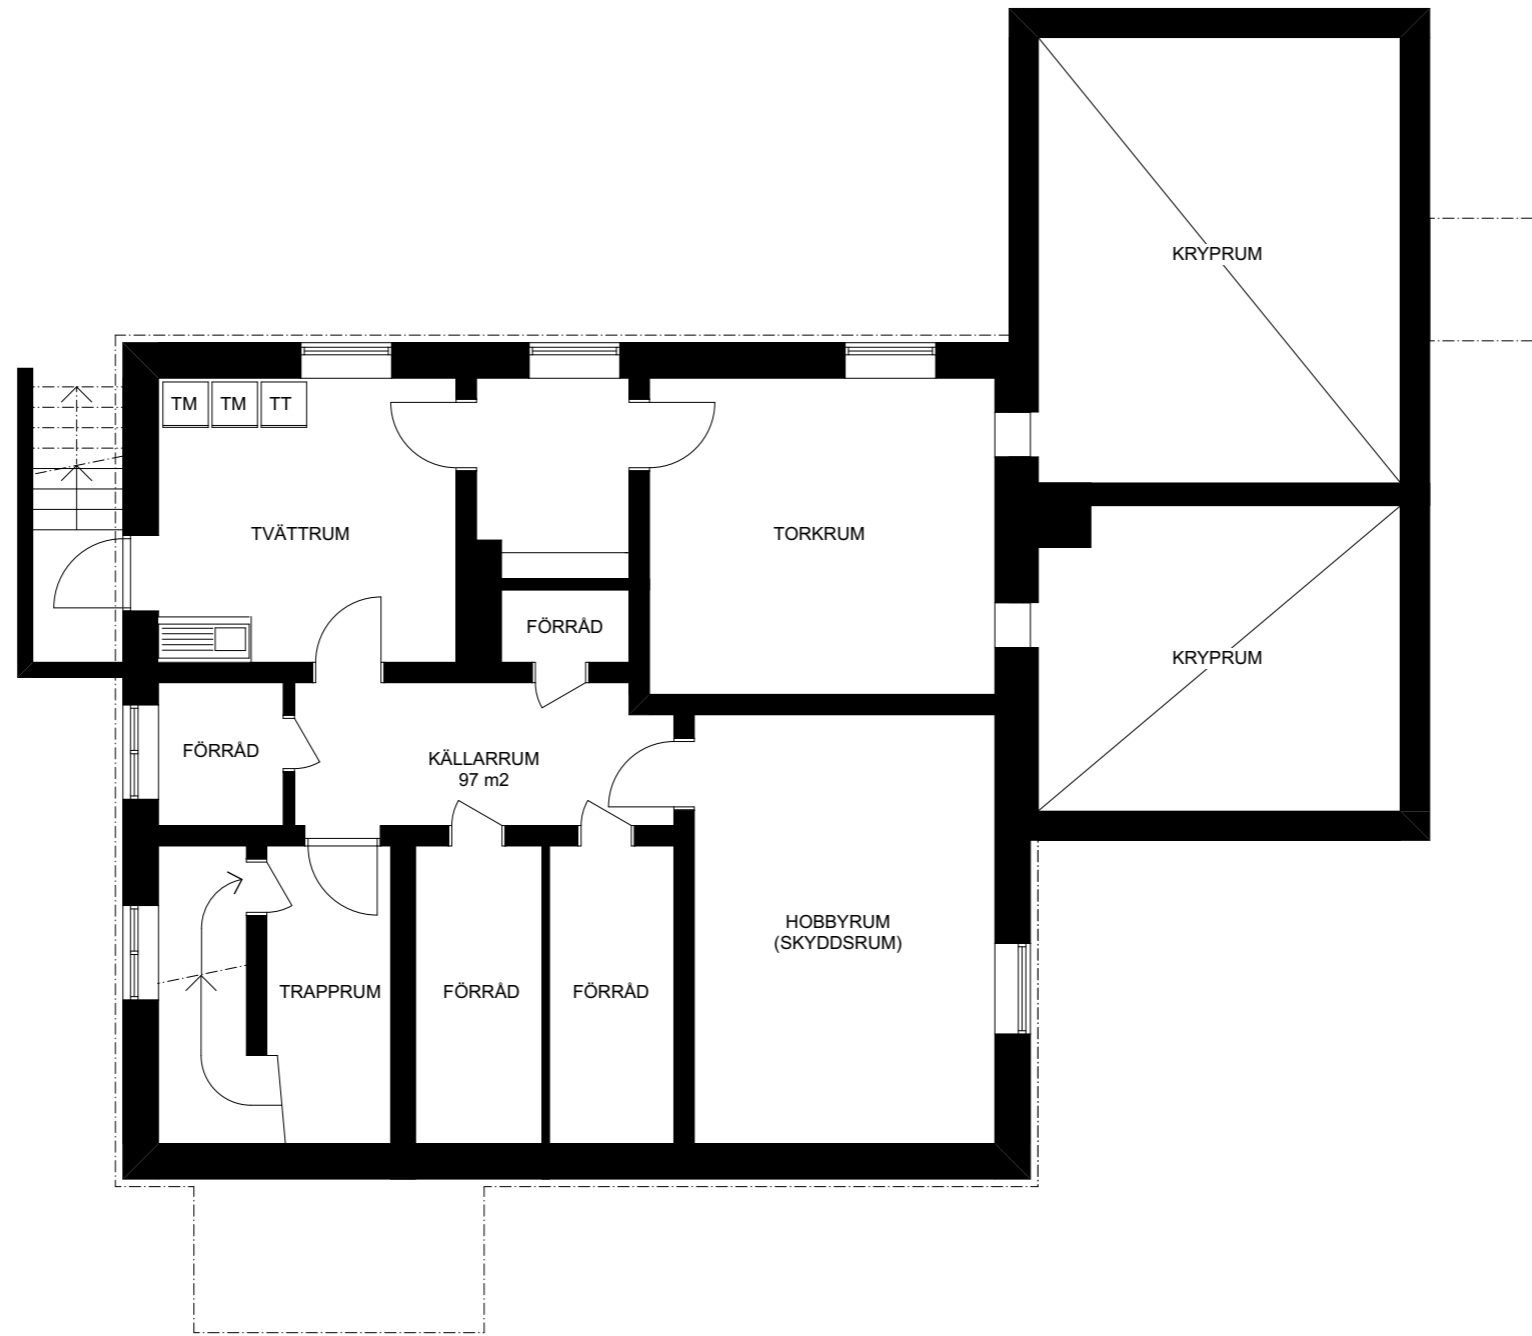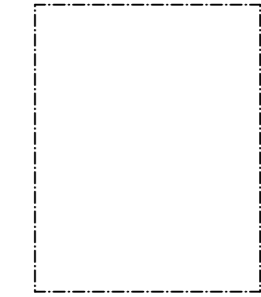

COPYRIGHT
UPPHOVSRÄTTEN TILL DENNA RITNING TILKKOMMER BOUTREDNINGS-
OCH MÄKLARFIRMAN HILDING OTTOSSON AB ENLIGT
UPPHOVSRÄTTSLAGEN (1960:729). DETTA INNEBÄR ATT INGEN ANNAN
ÄN UPPHOVSMANNEN HAR RÄTT ATT NYTTJA DEN ELLER FÖRFÖGA
ÖVER DENNA RITNING UTAN DENNES TILLSTÄND.

SÖDRA ÄNGGATAN 8, SVEDALA
Ystad Vassen 3

RELATIONS-RITNING
OÖVERENSSTÄMMELSER I FÖRHÅLLANDE TILL BYGGNADENS
VERKLIGA MÅTT, PLANLÖSNING ETC KAN FÖREKOMMA

KÄLLARPLAN

DAT. 2023 02 08 SKALA 1:100 (A3)

OM ARKITEKTUR

info@om-ark.com, tel +46 707 760076