


Tittentévågen

Boarea: 87,5 m²
 Biarea: 17,0 m²

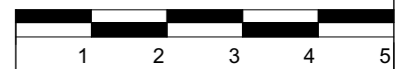

COPYRIGHT
 UPPHOVSÄTTEN TILL DENNA RITNING TILKOMMER BOUTREDNINGS-
 OCH MÄKLARFIRMAN HILDING OTTOSSON AB ENLIGT
 UPPHOVSÄTTSLAGEN (1960:729). DETTA INNEBÄR ATT INGEN ANNAN
 ÄN UPPHOVSÄTTAREN HAR RÄTT ATT NYTTJA DEN ELLER FÖRFÖGA
 ÖVER DENNA RITNING UTAN DENNES TILLSTÄND.

TITTENTÉV. 99-0, SVEDALA


RELATIONS-RITNING
 OÖVERENSSTÄMMELSER I FÖRHÅLLANDE TILL BYGGNADENS
 VERKLIGA MÅTT, PLANLÖSNING ETC KAN FÖREKOMMA

PLAN BV

DAT. 2023 09 30 SKALA 1:100 (A3)

OM ARKITEKTUR

info@om-ark.com, tel +46 707 760076

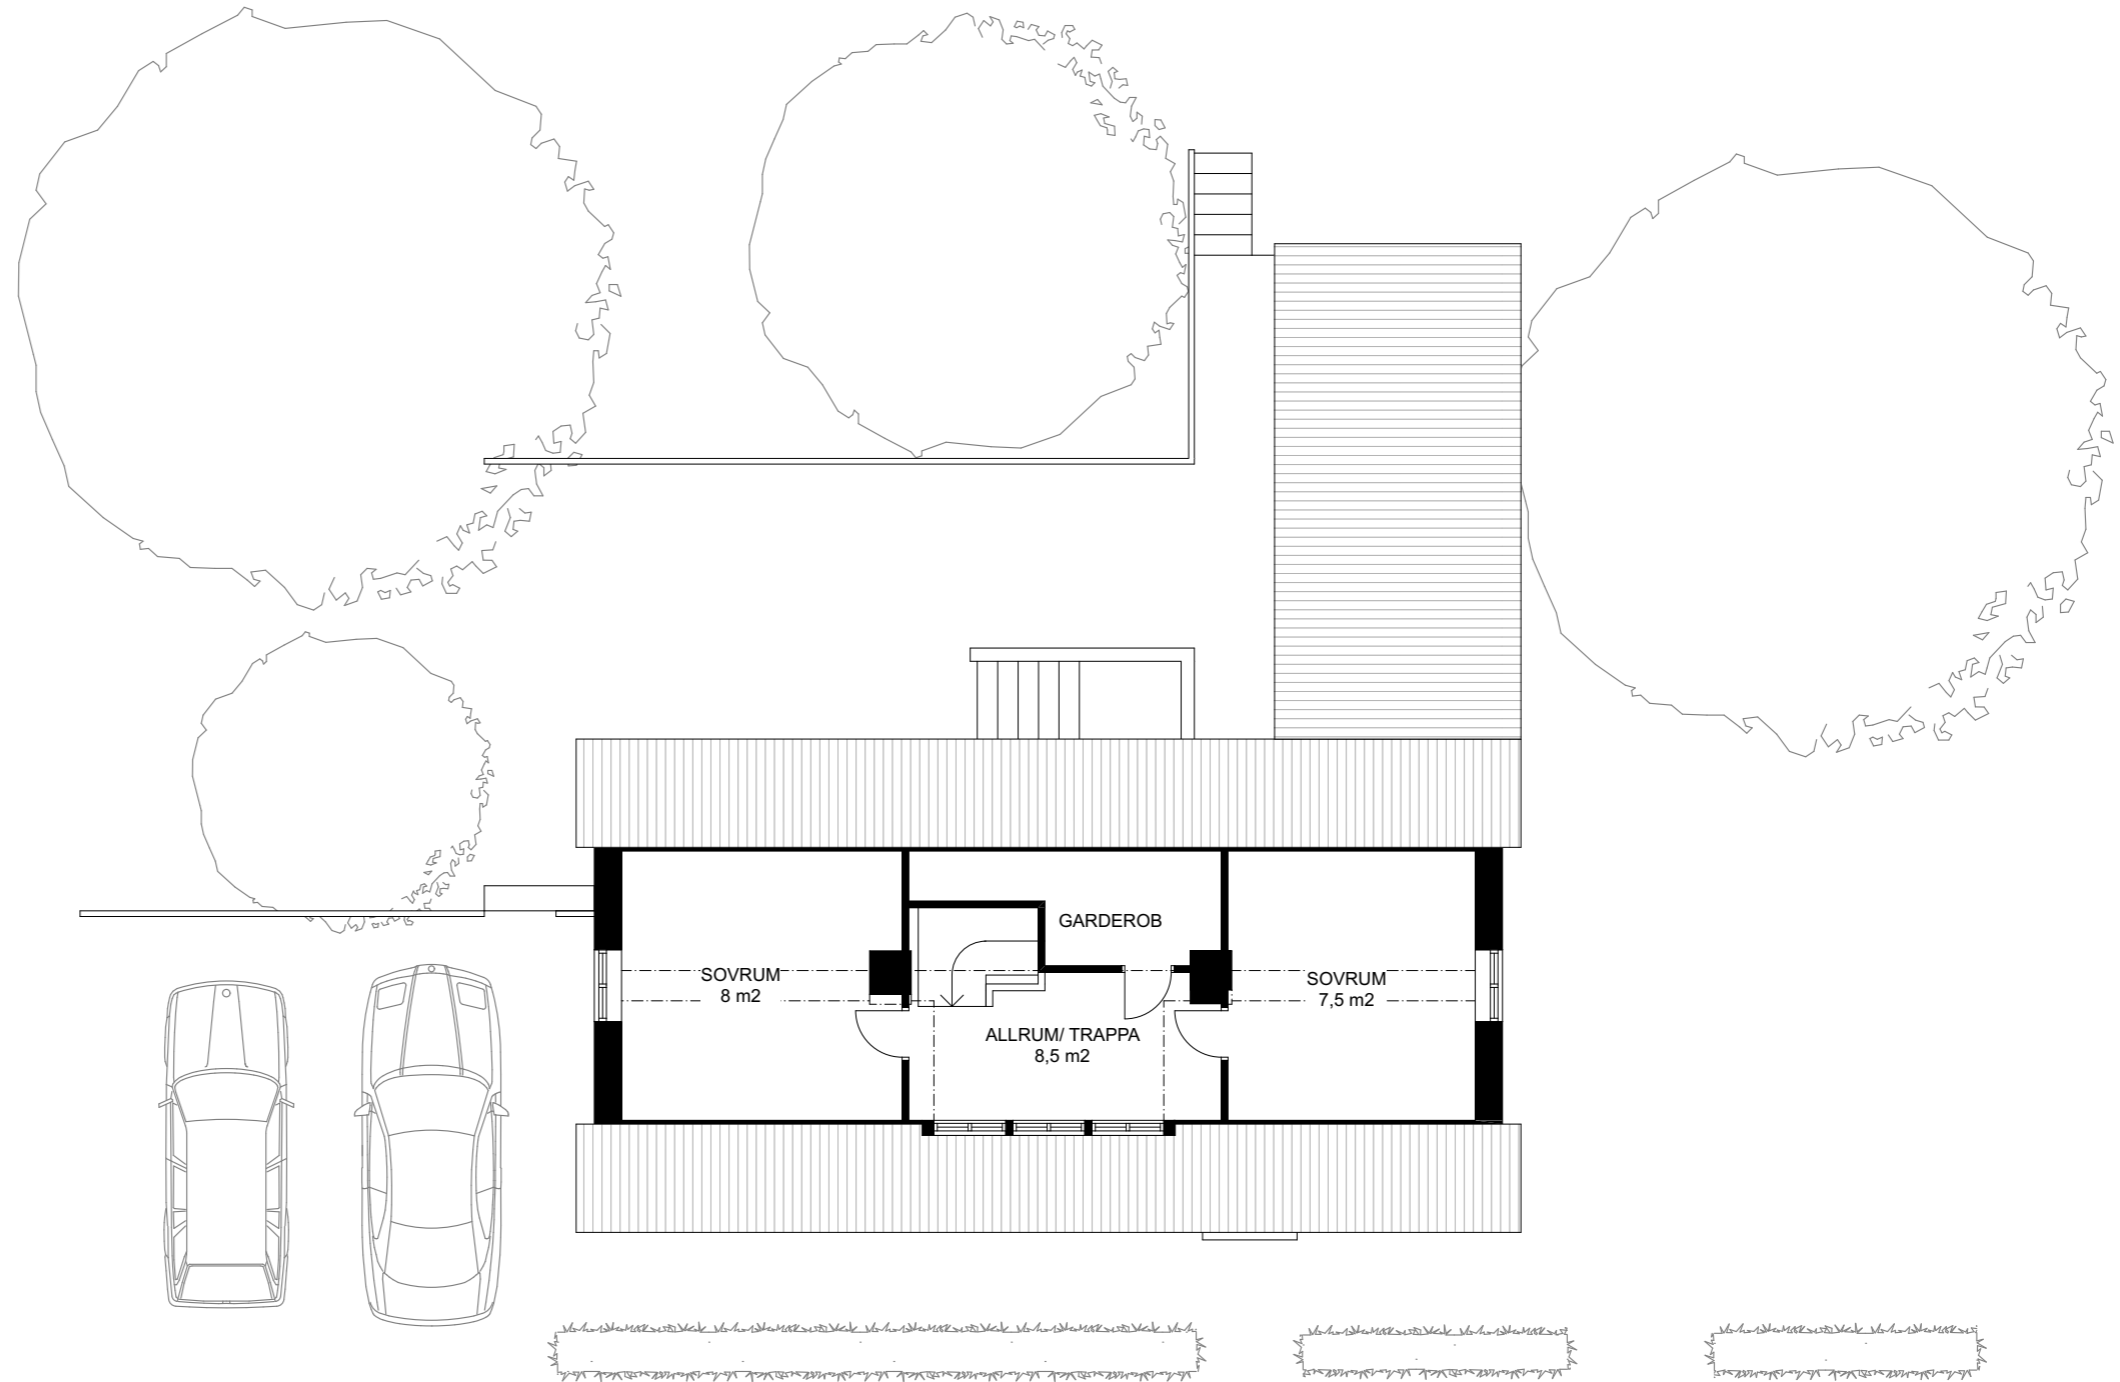

1 2 3 4 5

COPYRIGHT
 UPPHOVS RÄTTEN TILL DENNA RITNING TILKKOMMER BOUTREDNINGS-
 OCH MÄKLARFIRMAN HILDING OTTOSSON AB ENLIGT
 UPPHOVS RÄTTSLAGEN (1960:729). DETTA INNEBÄR ATT INGEN ANNAN
 ÄN UPPHOVSMANNEN HAR RÄTT ATT NYTTJA DEN ELLER FÖRFÖGA
 ÖVER DENNA RITNING UTAN DENNES TILLSTÄND.

TITTENTÉV. 99-0, SVEDALA

RELATIONS RITNING
 OÖVERENSSTÄMMELSER I FÖRHÅLLANDE TILL BYGGNADENS
 VERKLIGA MÅTT, PLANLÖSNING ETC KAN FÖREKOMMA

PLAN ÖV

DAT. 2023 09 30 SKALA 1:100 (A3)

OM ARKITEKTUR

info@om-ark.com, tel +46 707 760076