


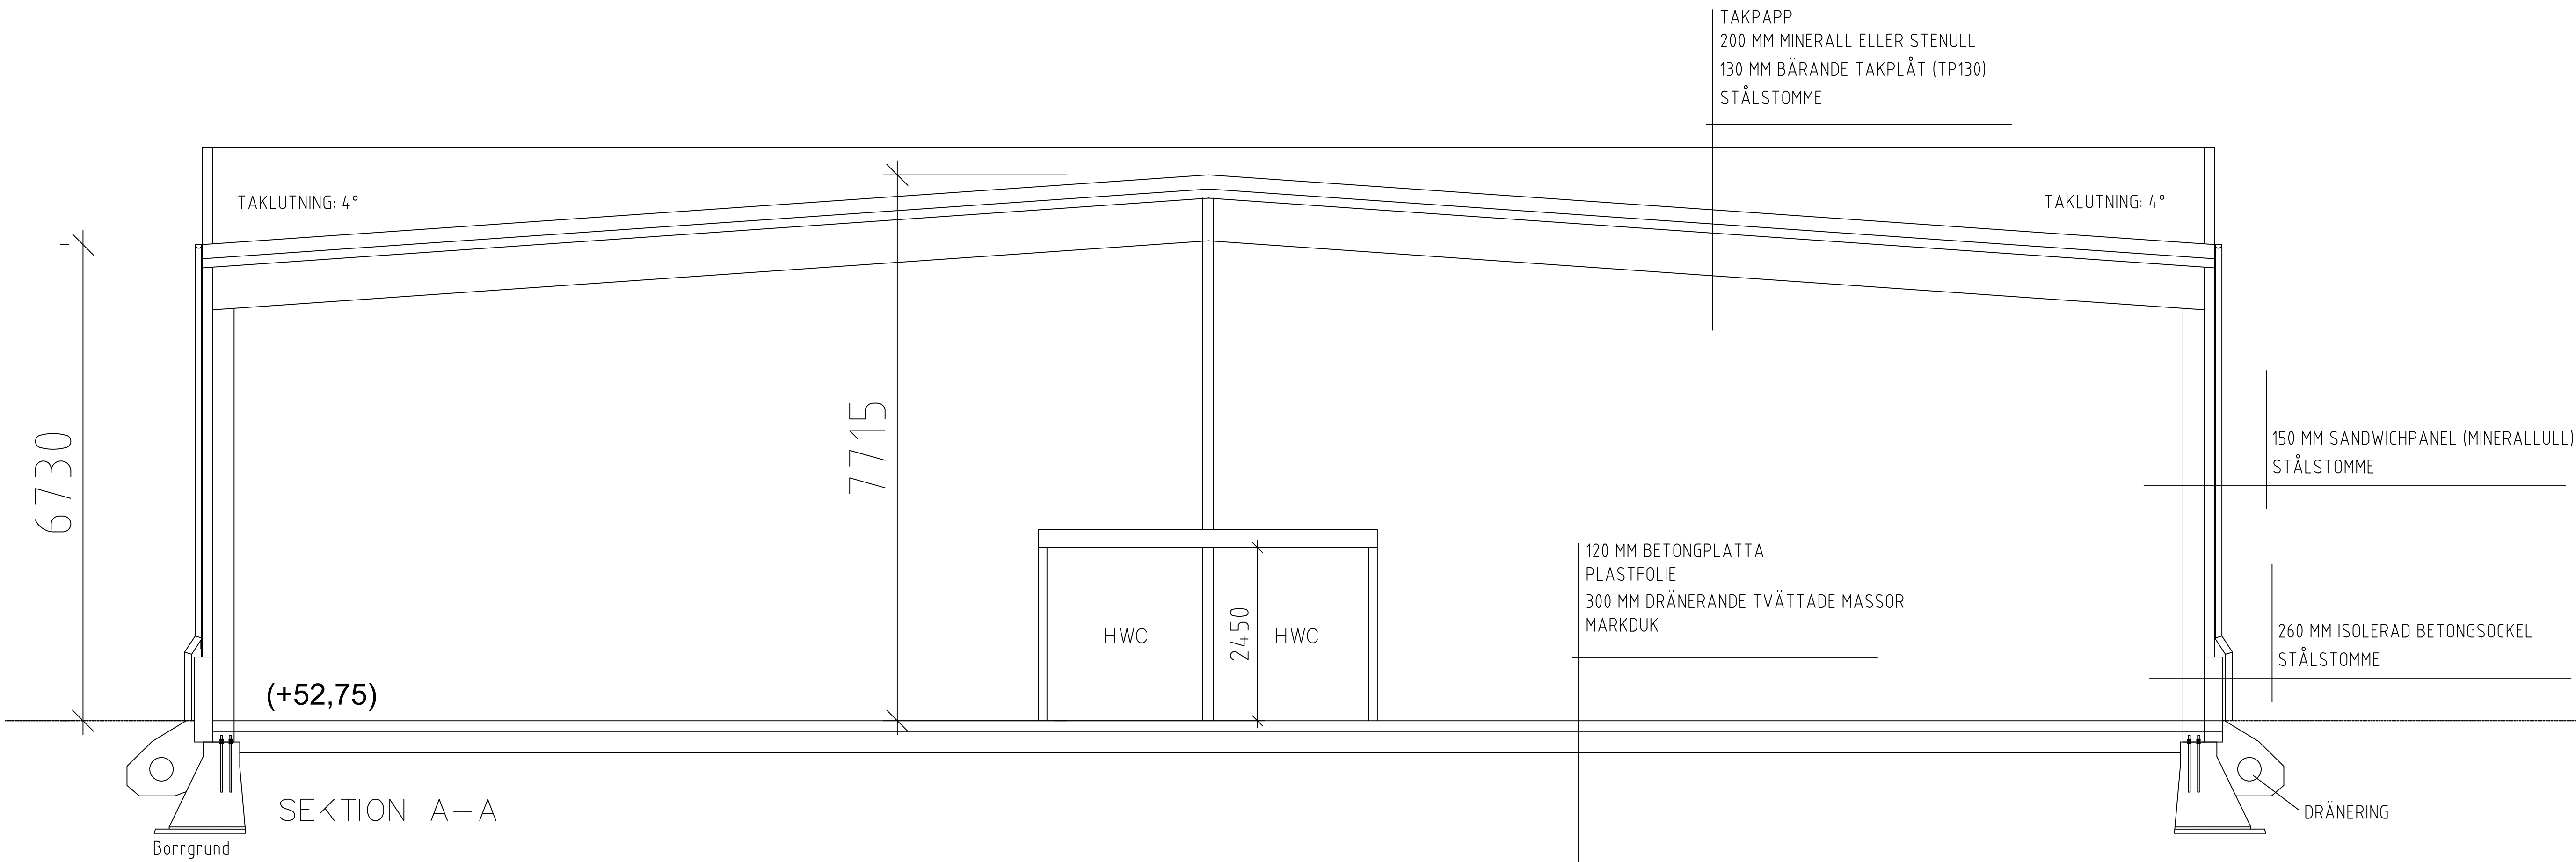

NYBYGGNAD AV HALL


DIMENSIONERANDE BÄRANDE KONSTRUKTIONER
DIMENSIONERADE AV KONSTRUKTÖR FÖR STOMME OCH
BORRPLINTAR.

BYGGNADSHÖJD: 6730 MM

GRUNDLÄGGNING: PREFABRICERADE BORRGRUND.
STOMME: STÅL
VÄGGAR: SANDWICHPANELER MED INVÄNDIG VIT KULÖR,
UTVÄNDIG KULÖR ENL. FASADRITNINGAR.
TAKBEKLÄDNAD: BÄRANDE TAKPLÅT MED ISOLERING OCH
PAPP

HELA BYGGNADEN DRÄNERAS.

INVÄNDIG TAKHÖJD HWC > 2400 MM.

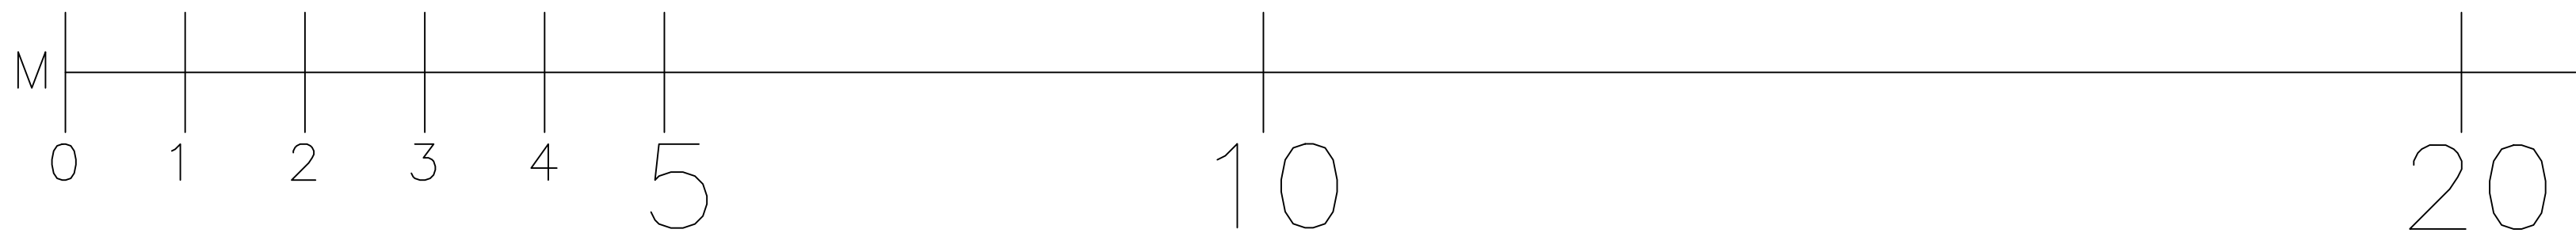

BET	ANT	ÄNDRINGEN AVSER	DATUM	SIGN
BYGGHANDLING				
SVEDALA 100:348 SVEDALA				
FRÅN IDÉ TILL MODERN HALLBYGGNAD hallbygg				
UPPDRAG NR SVEDALA	RITAD/KONSTR AV PB	HANDLÄGGARE .	DATUM 2020-03-23	ANSVARIG
BYGGHANDLING				
NYBYGGNAD AV LAGERBYGGNAD SEKTION				
A1	A3	NUMMER	BET	
1:50	1:100	A40.3-111		