





FASAD ÖSTER

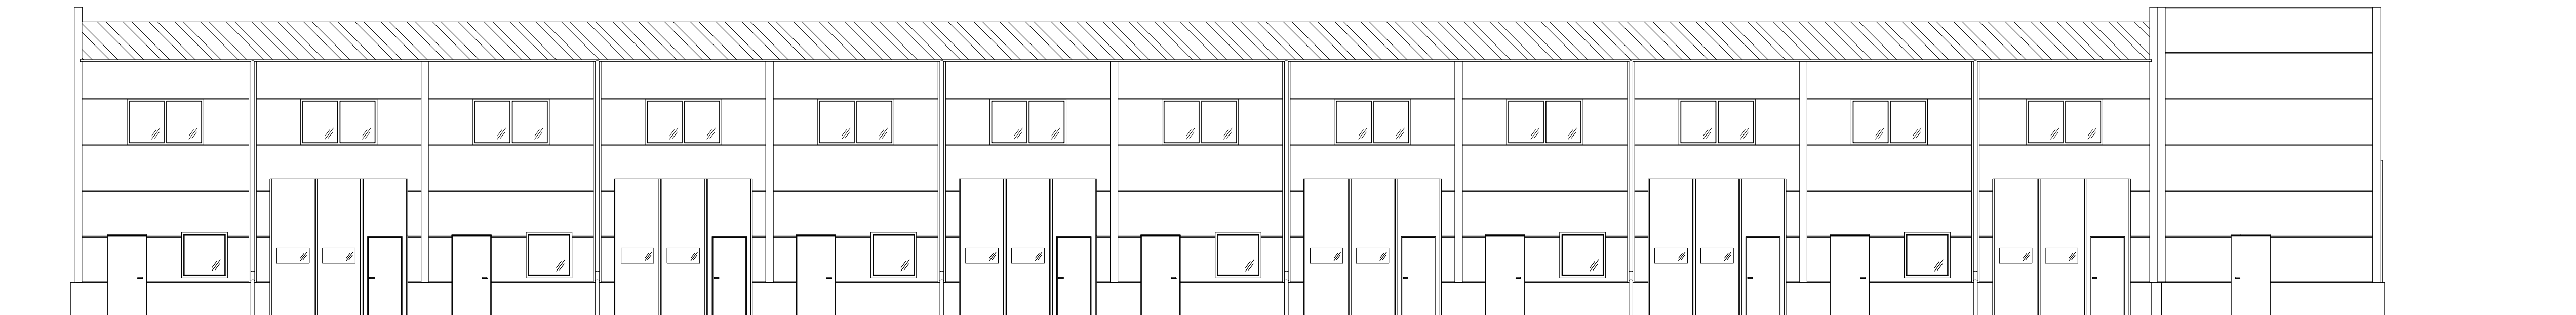

FASAD MOT VÄSTER

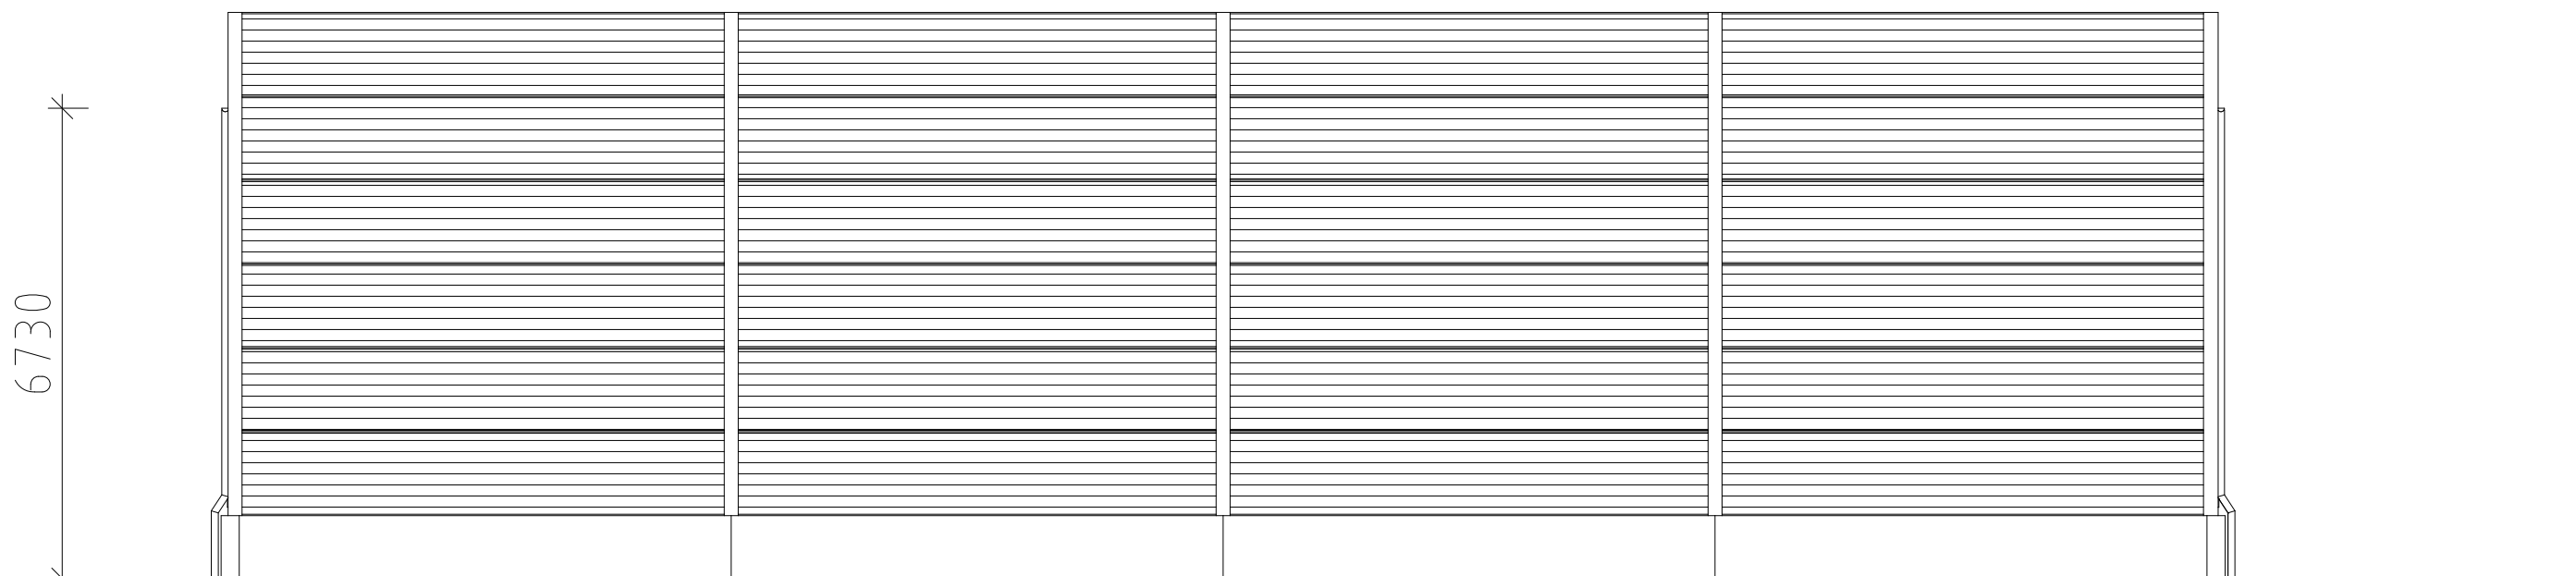

FASAD OM NORR

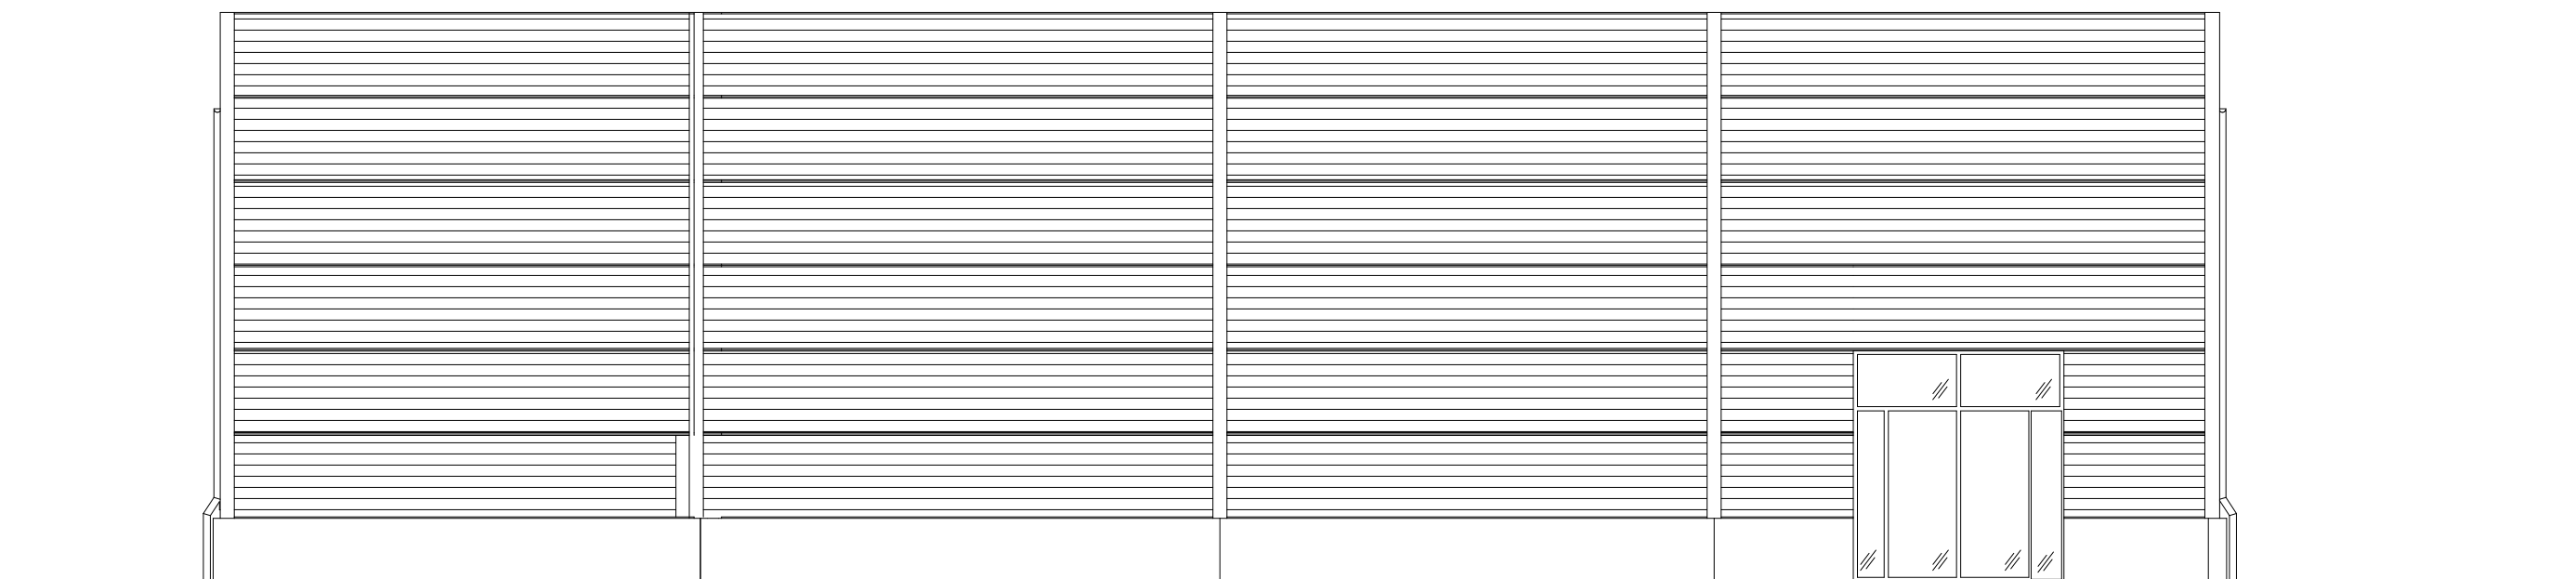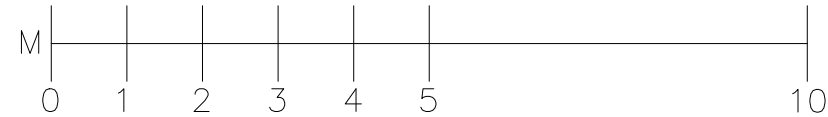

FASAD MOT SÖDER

NYBYGGNAD AV HALL

DÖRRAR: SVARTA STÅLDÖRRAR. ALLA DÖRRAR MED DÖRRSTÄNGARE.

GLASPARTIET OCH FÖNSTER: SVARTA ALUMINIUMPARTIER.

PORTAR: SVARTA MED TVÅ GLAS OCH GÅNGDÖRR

BESLAGNING: ANTRAZITGRÅ RAL7016 LIKA PANELER.


BETONGSOCKEL: NATURLIGT BETONGGRÅ. (LJUSGRÅ)

TAKAVVATTNING: SVARTA STUPRÖR OCH SVARTA HÄNGRÄNNOR.

SAMTLIGA STUPRÖR BESLÅS MED RENSSIL.

TAKTÄCKNING MED GRÅSVART TAKPAPP.

TAKET FÖRSTÄRKS FÖR ATT KUNNA HANTERA EVENTUELL INSTALLATION AV SOLPANELER.

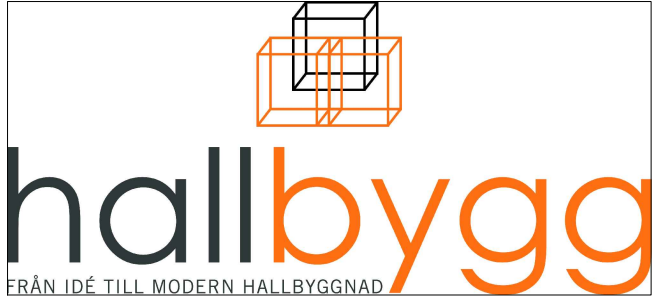BET	ANT	ÄNDRINGEN AVSER	DATUM	SIGN
BYGGHANDLING				
SVEDALA 100:348 SVEDALA				
FRÅN IDÉ TILL MODERN HALLBYGGNAD 				
UPPDRAG NR SVEDALA	RITAD/KONSTR AV PB	HANDLÄGGARE .	DATUM 2021-04-12	
BYGGLOVSHANDLING				
NYBYGGNAD AV LAGERBYGGNAD FASADRITNING				
A1	A3	NUMMER	BET	
1:100	1:200	A40.4-111		