



FASAD ÖSTER

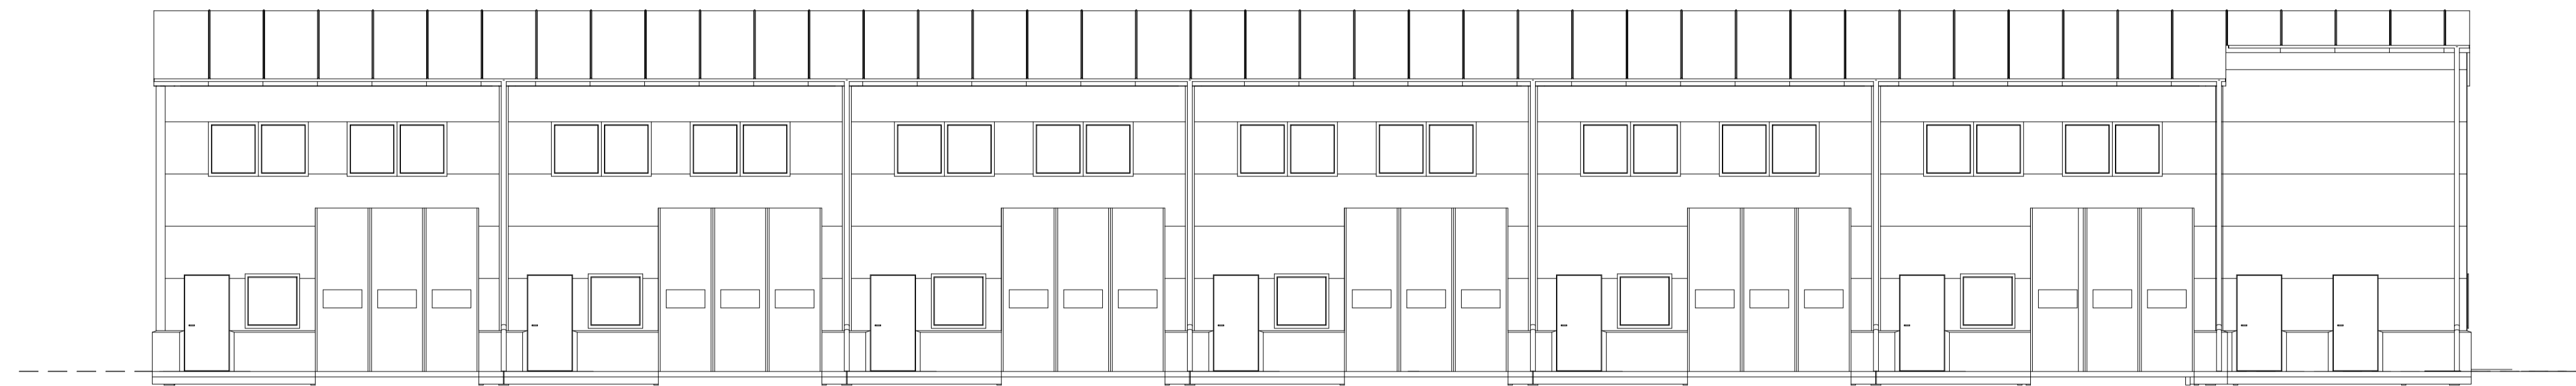


FASAD VÄSTER

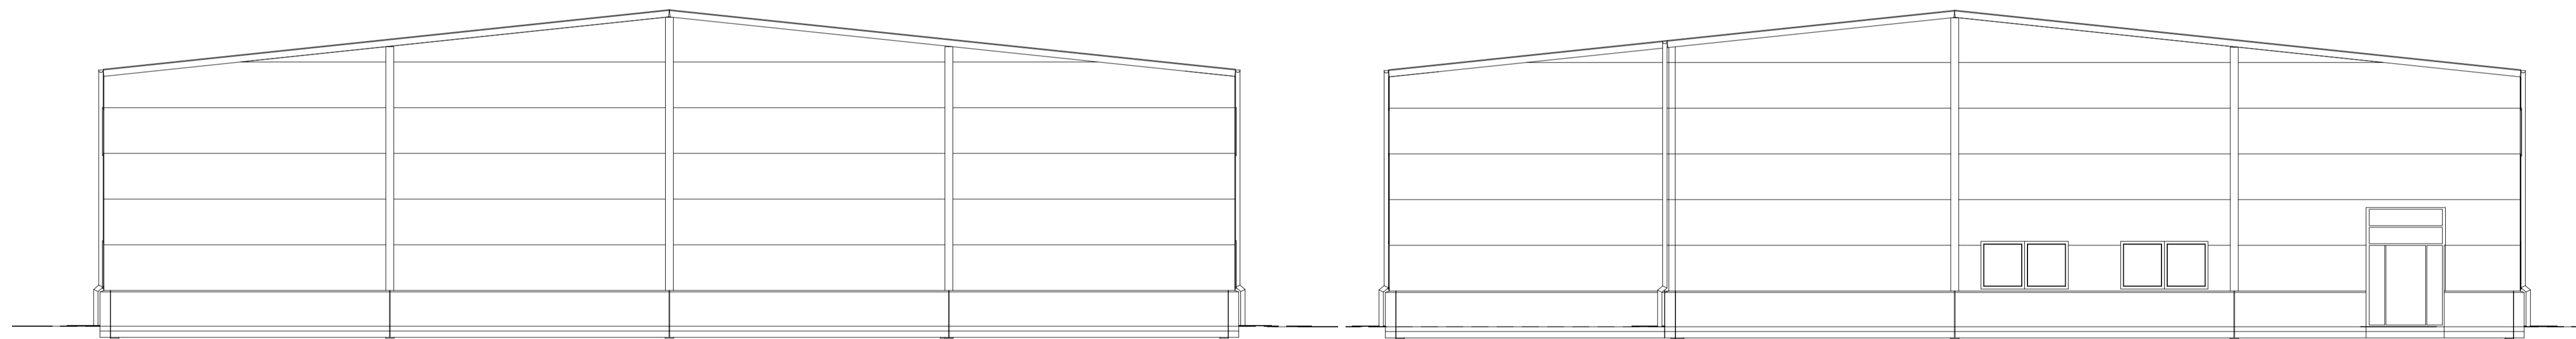

FASAD NORR

FASAD SÖDER

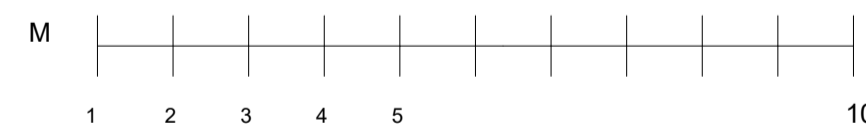

NYBYGGNAD AV HALL

SANDWICHPANELER: RAL 7016, MICROPROFILER ALT. SLATE

BETONGSOCKEL: NATURLIGT BETONGGRÅ.

BESLAGNING: RAL 7016 LIKA PANELER.

DÖRRAR: SVARTA STÅLDÖRRAR ALT. SVARTA ALUMINIUMDÖRRAR. ALLA DÖRRAR MED DÖRRSTÄNGARE.

GLASPARTIER OCH FÖNSTER: SVARTA ALUMINIUMPARTIER.

PORTAR: SVARTA MED 3 GLAS.

TAKAVVATTNING: SVARTA STUPRÖR OCH SVARTA HÄNGRÄNNOR. SAMTLIGA STUPRÖR BESLÅS MED LÖVSIL.

TAKTÄCKNING / TAK: GRÅSVART TAKPAPP. TAKET FÖRSTÄRKS FÖR ATT KUNNA HANTERA EVENTUELL LAST AV SOLPANELER.

BYGGLOV

SVEDALA 100:347
SVEDALA KOMMUN


hallbygg

Oppdragsnr: 220217 Kontrollerad av: PB

BYGGLOVSHANDLING

NYBYGGNAD AV LAGERBYGGNAD
FASADRITNING

Skala: A3 1:100 Nr: A-40.4-111