
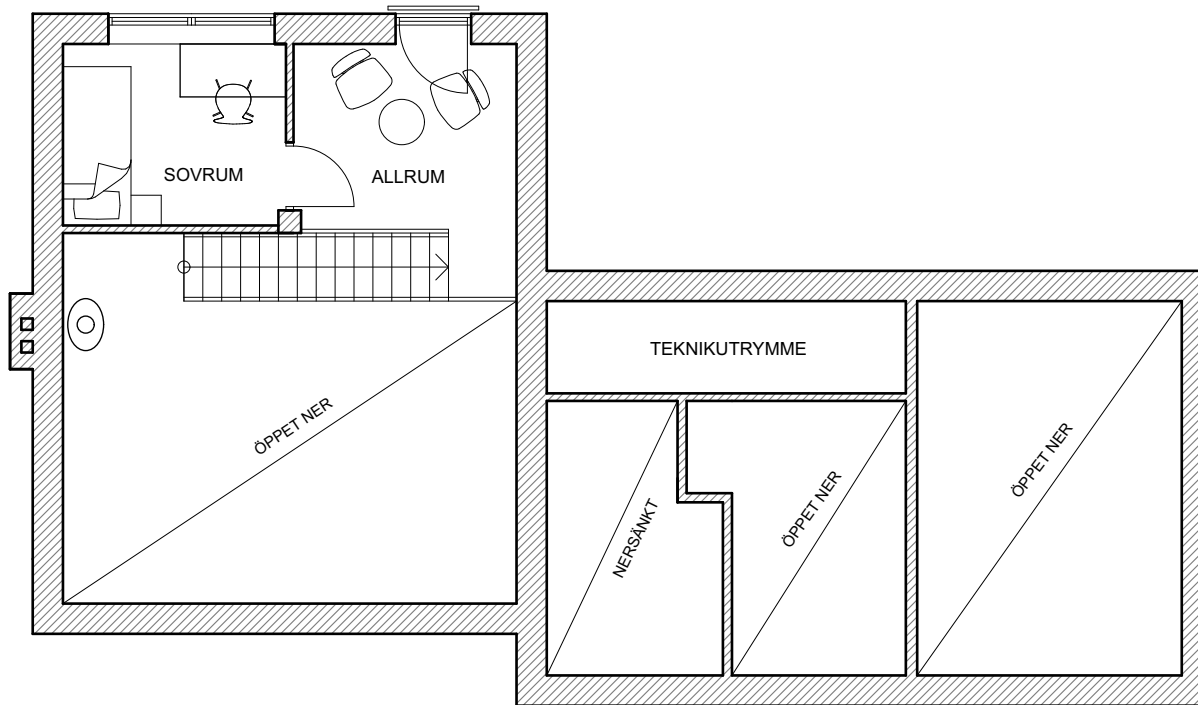
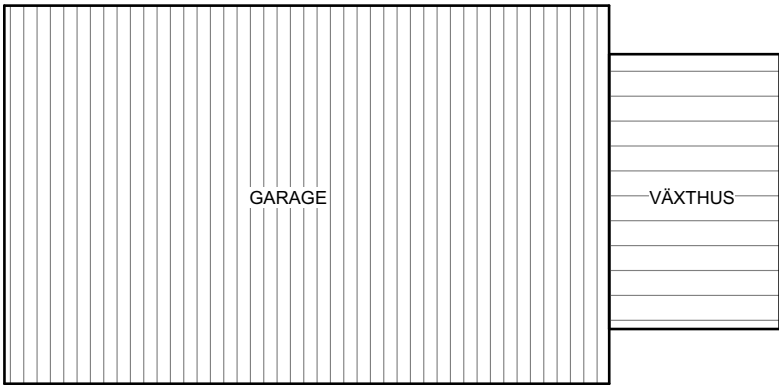


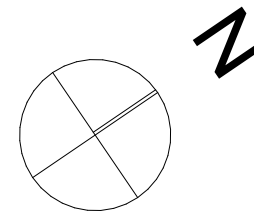

1

2

3

4

5

COPYRIGHT

UPPHOVSRÄTTEN TILL DENNA RITNING TILKKOMMER BOUTREDNINGS- OCH MÄKLARFIRMAN HILDING OTTOSSON AB ENLIGT UPPHOVSRÄTTSLAGEN (1960:729). DETTA INNEBÄR ATT INGEN ANNAN ÄN UPPHOVSMANNEN HAR RÄTT ATT NYTTJA DEN ELLER FÖRFOGA ÖVER DENNA RITNING UTAN DENNES TILLSTÄND.

ÖRMÖLLA 139, ABBEKÅS

RELATIONSRTNING

OÖVERENSSTÄMMELSER I FÖRHÅLLANDE TILL BYGGNADENS VERKLIGA MÅTT, PLANLÖSNING ETC KAN FÖREKOMMA

PLAN ÖV

DAT. 2024 02 28 SKALA 1:100 (A3)

O M ARKITEKTUR

info@om-ark.com, tel +46 707 760076

Ritningarna är baserade på originalritningar från Griab och Bosses Bygg AB