


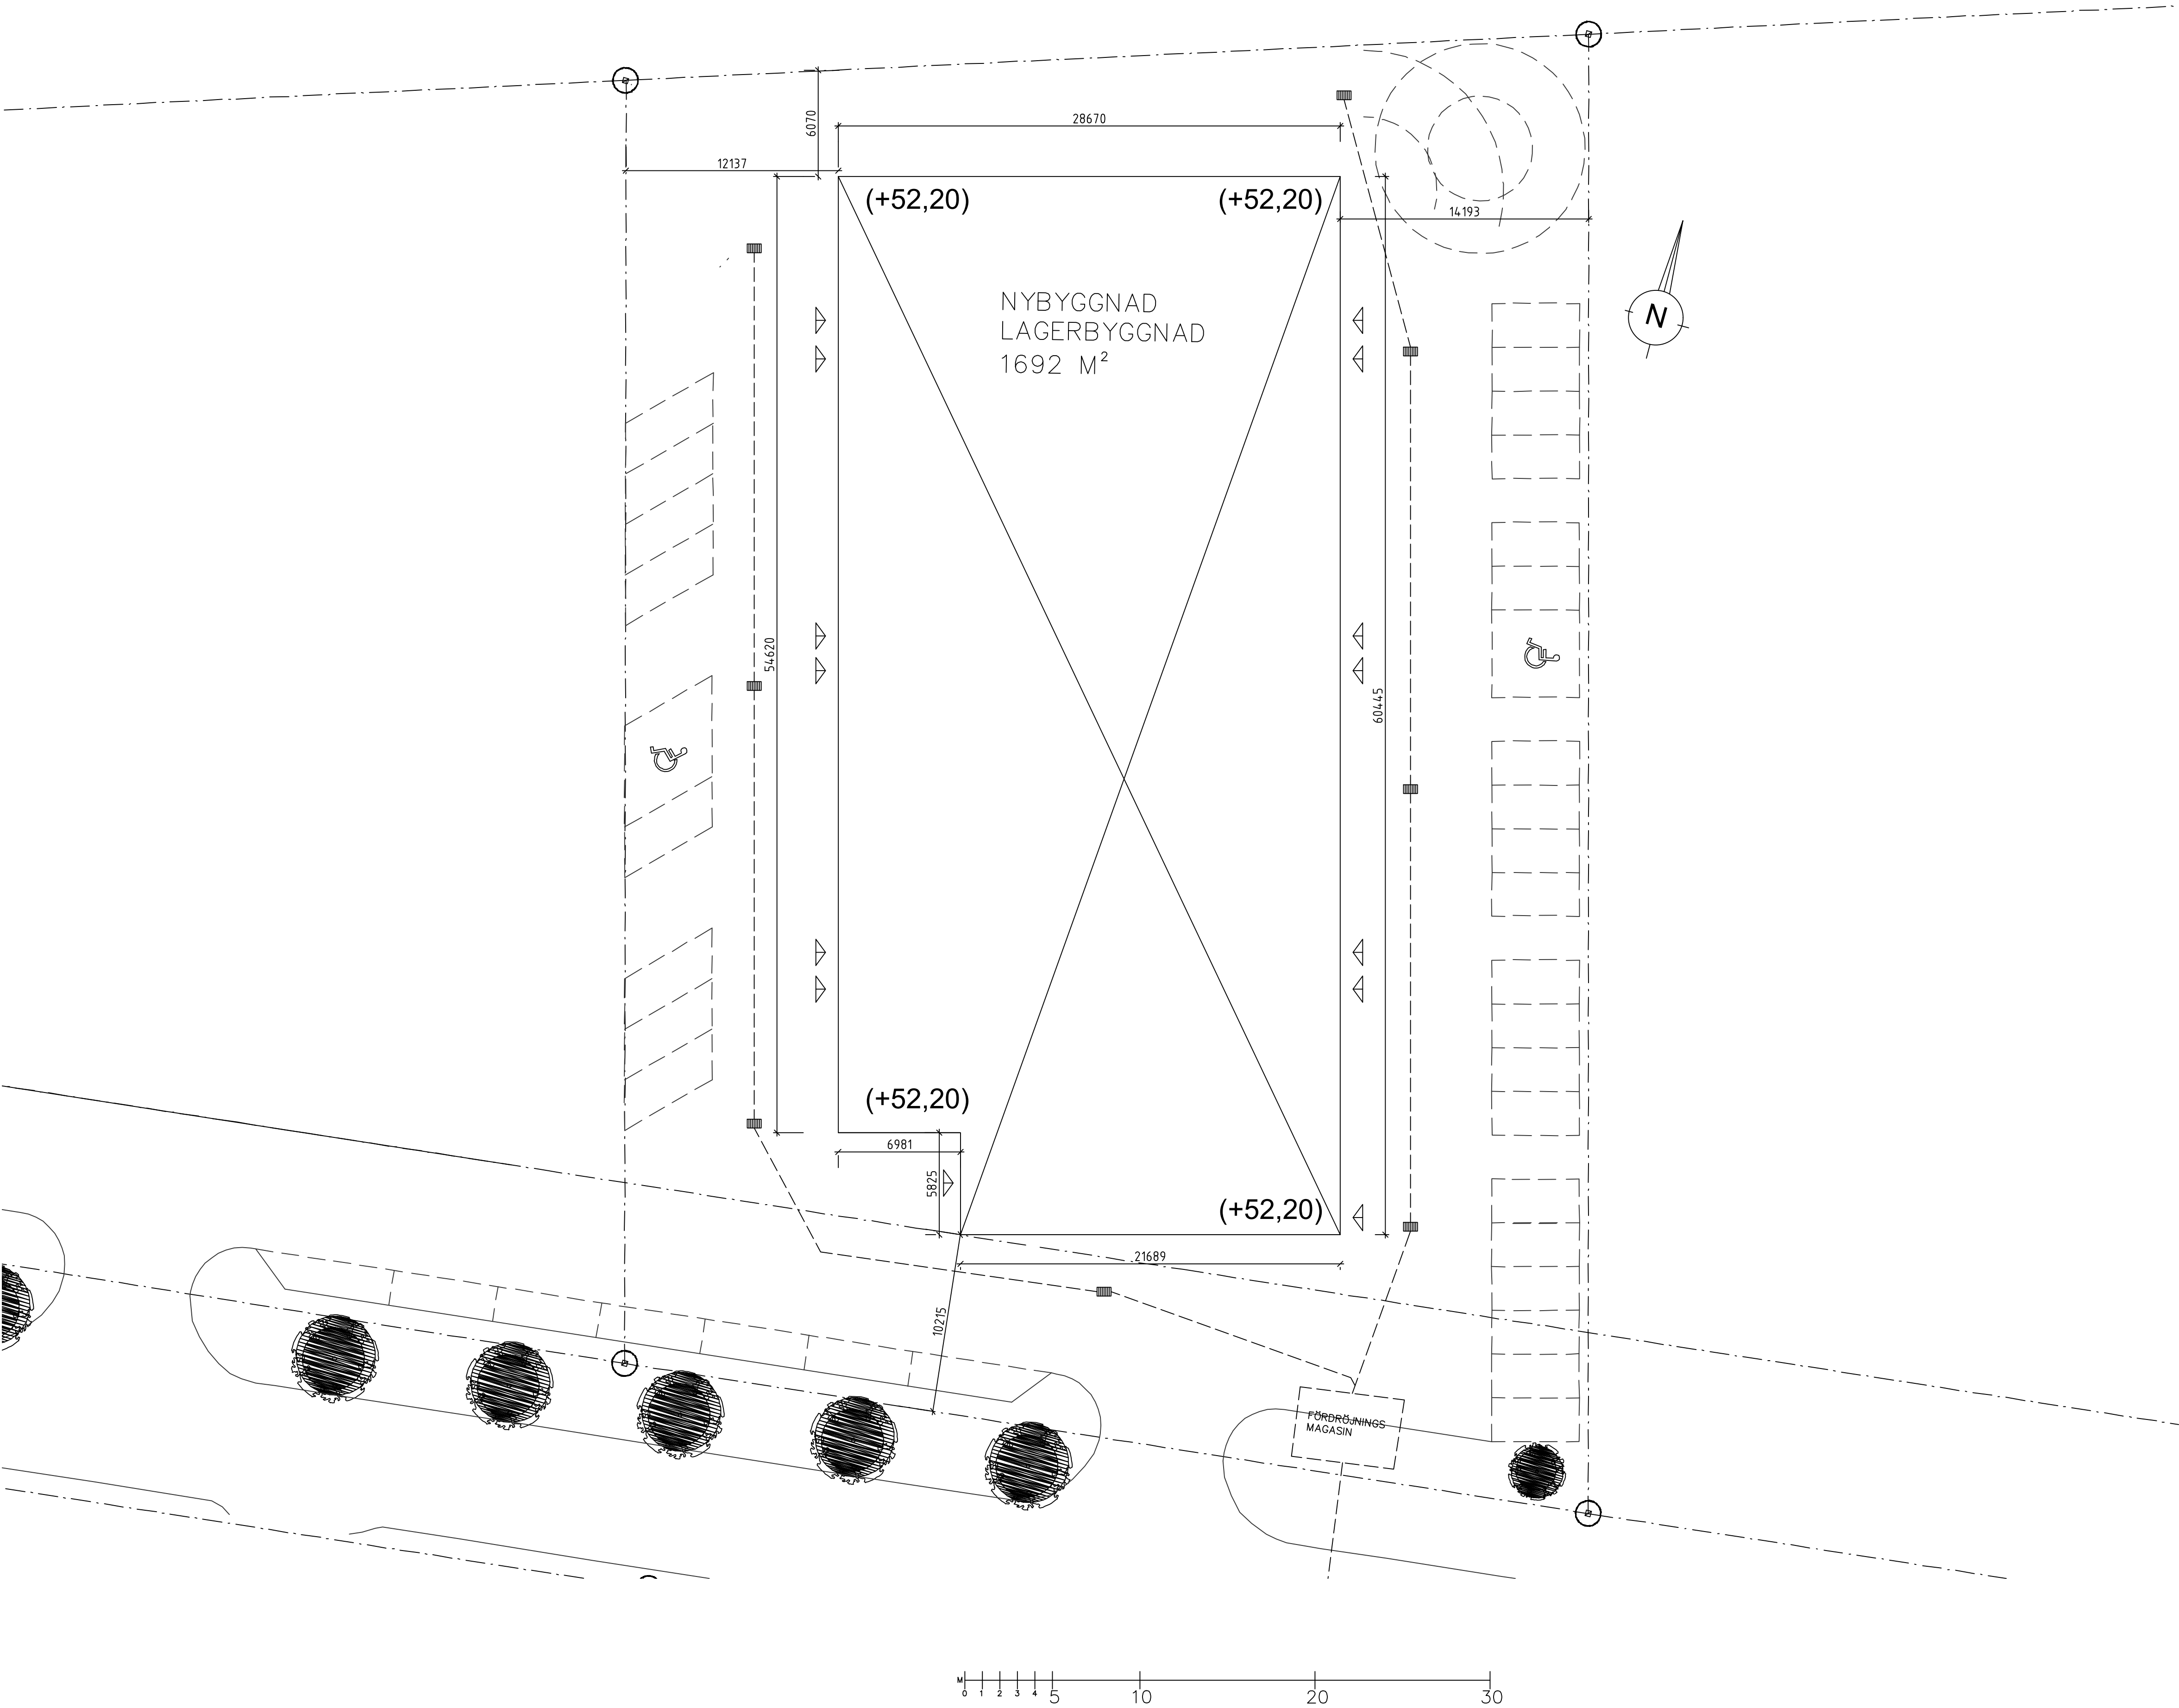

NYBYGGNAD LAGERBYGGNAD

PARKERINGSUTREDNING:
SVEDALA SAKNAR ANTAGEN PARKERINGSNORM. NEDAN ÄR EN UPPSTÄLLNING SOM BYGGHERREN ANSER LÄMPLIG FÖR VERKSAMHETEN.
ANTAL LOKALER: 13 ST
BESÖKANDE SAMTIDIGT: MAX 2 PER LOKAL
BEHOV PARKERINGAR: 26 ST
TILLGÅNGLIGT ANTAL: 28 ST + 2 HKP
HANDIKAPPPLATS: 2 ST

CYKELPARKERING I ANSLUTNING TILL RESPEKTIVE ENTRÉ. INGEN BEGRÄNSNING I MANÖVERERING.

SOPHANTERING ÄR ENDAST FÖR HUSHÅLLSSOPOR OCH YTA FINNS AVSATT DIREKT INNAFÖR TOMTGRÄNS VID INFART MOT GATAN (2X2 METER). SOPKÄRL ENLIGT KRAV FRÅN KOMMUNEN FÖR OMRÅDET. SOPKÄRL FÖR HUSHÅLLSSOPOR KAN STÄLLAS UT VID TOMTGRÄNS FÖR UPPHÄMTNING. BEHOV UPPSKATTAS TILL 2 KÄRL. HUSHÅLLSSOPOR OCH MATRESTER. INGET KÄRL FÖR TRÄDGÅRDSAVFALL.

ALLA YTOR ASFALTERAS ENLIGT BK2.

HÖJDER AV FÄRDIG MARKHÖJD ANPASSAS PÅ PLATS. BEFINTLIGA MASSOR NYTTJAS I MÅN MÖJLIGT. HÖJDSÄTTNING AV TOMTEN OCH FASTIGHETEN I SAMBAND MED PROJEKTERING AV FASTIGHETEN. HÖJDSÄTTNING AV BYGGNADEN I LIKHET MED ANGRÄNSANDE FASTIGHETER OCH GATUMARK.

BYGGNADEN PLACERAD PÅ FASTIGHETEN SÅ MÖJLIGHET FINNS FÖR RUNDFAKT.

FÖRDRÖJNINGSMAGASIN ANORDNAS PÅ FASTIGHETEN.

MARKARBETEN PLANERAS SÅ ATT EVENTUELLT EN LIKANDE BYGGNAD KAN UPPFÖRAS PÅ SVEDEALA 100:347

DAGVATTENHANTERING GENOM BRUNNAR INOM FASTIGHETEN ANSLUTNA TILL FÖRDRÖJNINGSMAGASIN. PLACERING, ANTAL OCH STORHETER AVSEENDE BRUNNAR PROJEKTERAS NÄRMRE VID MARKPROJEKTERING INFÖR STARTBESKED.

BET	ANT	ÄNDRINGEN AVSER	DATUM	SIGN
BYGGLOV				
SVEDALA 100:348 SVEDALA				
hallbygg FRÅN IDÉ TILL MODERN HALLBYGGNAD				
UPPDRAG NR SVEDALA		RITAD/KONSTR AV PB	HANDLÄGGARE .	
DATUM 2020-11-02		ANSVARIG		
BYGGLOVSHANDLING				
NYBYGGNAD AV LAGERBYGGNAD SITUATIONSPLAN				
A1	A3	NUMMER	BET	
1:200	1:400	A40.0-111		