

NYBYGGNAD LAGERBYGGNAD

PARKERINGSUTREDNING:

SVEDALA SAKNAR ANTAGEN PARKERINGSNORM. NEDAN ÄR EN UPPSTÄLLNING SOM BYGGHERREN ANSER LÄMPLIG FÖR VERKSAMHETEN.
 ANTAL LOKALER: 13 ST
 BESÖKANDE SAMTIDIGT: MAX 1 PER LOKAL
 BEHOV PARKERINGAR: 13 ST
 TILLGÅNGLIGT ANTAL: 27 ST + 2 HKP
 HANDIKAPPPLATS: 2 ST

CYKELPARKERING I ANSLUTNING TILL RESPEKTIVE ENTRÉ. INGEN BEGRÄNSNING I MANÖVERERING

SOPHANTERING ÄR ENDAST FÖR HUSHÅLLSSOPOR OCH YTA FINNS AVSATT DIREKT INNANFÖR TOMTGRÄNS VID INFART MOT GATAN (2X2 METER). SOPKÄRL ENLIGT KRAV FRÅN KOMMUNEN FÖR OMRÅDET. SOPKÄRL FÖR HUSHÅLLSSOPOR KAN STÄLLAS UT VID TOMTGRÄNS FÖR UPPHÄMTNING. BEHOV UPPSKATTAS TILL 2 KÄRL. HUSHÅLLSSOPOR OCH MATRESTER. INGET KÄRL FÖR TRÄDGÅRDSAVFALL.


ALLA YTOR ASFALTERAS ENLIGT BK2.

HÖJDER AV FÄRDIG MARKHÖJD ANPASSAS PÅ PLATS. BEFINTLIGA MASSOR NYTTJAS I MÅN MÖJLIGT. HÖJDSÄTTNING AV TOMTEN OCH FASTIGHETEN I SAMBAND MED PROJEKTERING AV FASTIGHETEN. HÖJDSÄTTNING AV BYGGNADEN I LIKHET MED ANGRÄNSANDE FASTIGHETER OCH GATUMÄRK.

BYGGNADEN PLACERAD PÅ FASTIGHETEN SÅ MÖJLIGHET FINNS FÖR RUNDFART.

FÖRDRÖJNINGSKAMMARE UNDER MARK GENOM DIKESINFILTRERING. INSATSER I BRUNNAR.

MARKARBETEN PLANERAS UTIFRÅN SAMMA FÖRUTSÄTTNINGAR SOM PÅ SVEDALA 100:349

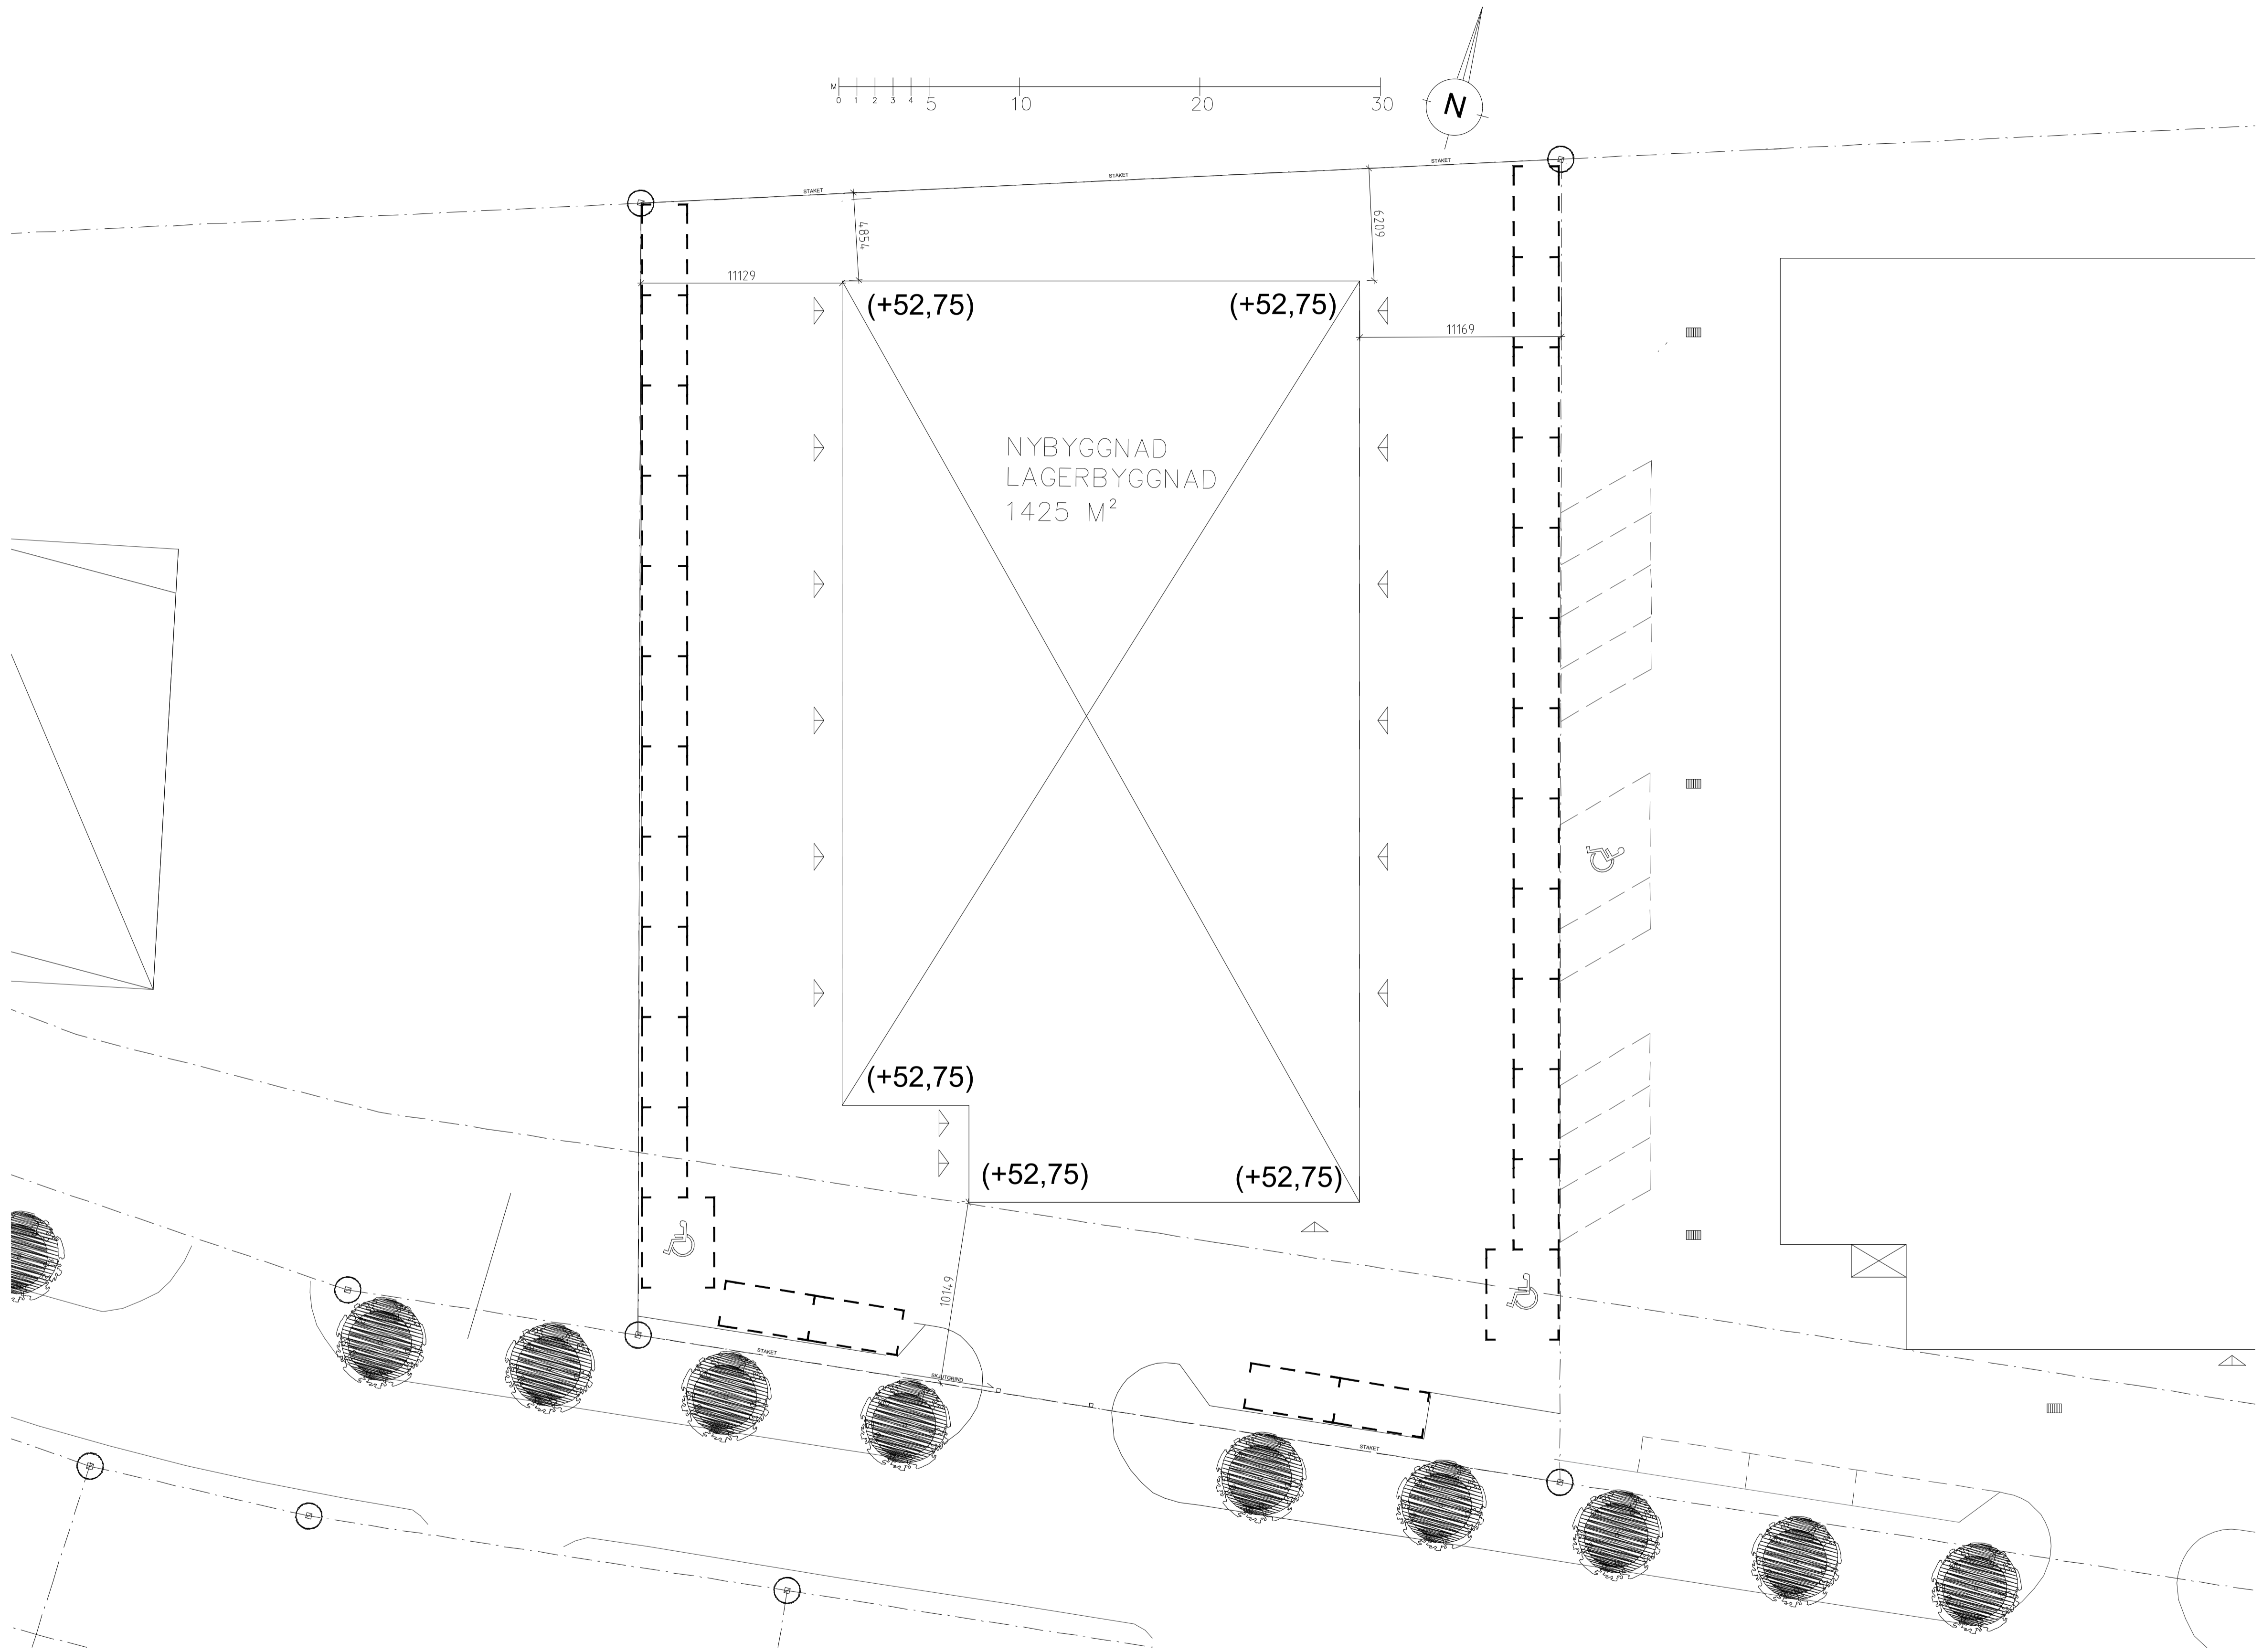

BET	ANT	ÄNDRINGEN AVSER	DATUM	SIGN
BYGGLOV				
SVEDALA 100:347 SVEDALA				
 FRÅN IDE TILL MODERN HALLBYGGNAD				
UPPDRAG NR	SVEDALA 2	RITADKONSTR AV	PB	HANDLÄGGARE
DATUM	2022-02-28	ANSVARIG	.	.
BYGGLOVSHANDLING				
NYBYGGNAD AV LAGERBYGGNAD SITUATIONSPLAN				
A1	A3	NUMMER	BET	
1:200	1:400	A40.0-111		