

NYBYGGNAD AV HALL

DIMENSIONERANDE BÄRANDE KONSTRUKTIONER MÅSTE
BERÄKNAS AV KONSTRUKTÖR

BYGGNADSHÖJD 6 480 mm

GRUNDLÄGGNING BORRPLINTAR ALT. GRÄVPLINTAR


STOMME STÅL

VÄGGAR SANDWICHPANELER MED INVÄNDIG VIT KULÖR OCH
UTVÄNDIG KULÖR I ENLIGHET MED FASADRITNING.

TAKKONSTRUKTION BÄRANDE TAKPLÅT MED
MINERALULLSISOLERING OCH PAPP.

HELA BYGGNADEN DRÄNNERAS.

INVÄNDIG TAKHÖJD HWC 2400 MM(920 MM)

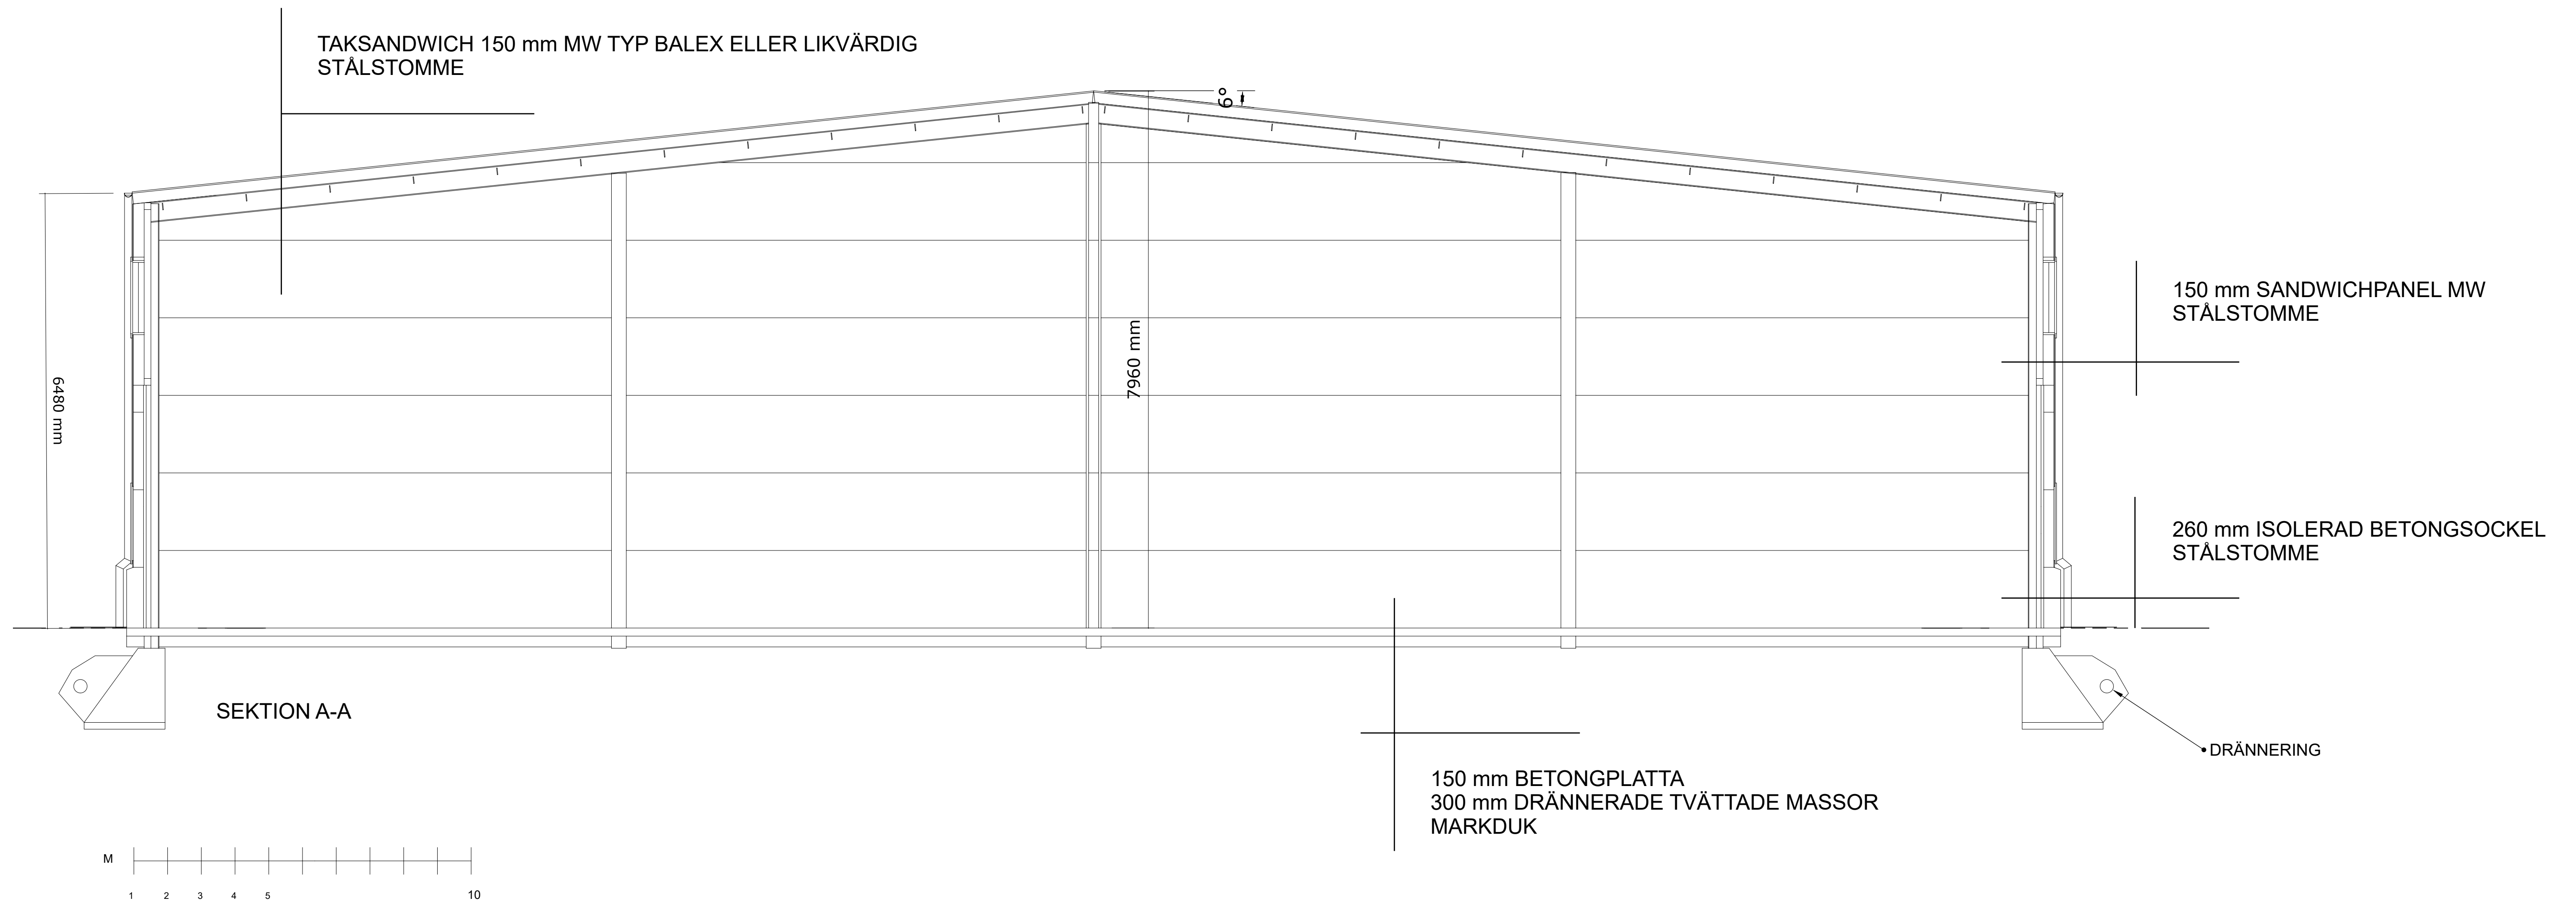

BYGGLOV

SVEDALA 100:347
SVEDALA KOMMUN

hallbygg
BYGG- OCH ANLÄGGNINGSSÄKESBYGGG

Oppdragne: Kontrollerad av: MB

Datum: 220217 Kontrollerad av: PB

BYGGLOVSHANDLING

NYBYGGNAD AV LAGERBYGGNAD
SEKTION

Skala: A3 1:100 Nr: A-40.3-111